














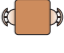
RESTAURANTE DOS ARCOS E BAR INGLÊS


PLANTA BAIXA
esc. 1/125

PÉ-DIREITO ÚTIL
Restaurante 2,85m
Bar Inglês 2,85m

ÁREA
78,90m²
123,14m²

LEGENDA

-  Extintores
-  Alarmes
-  Ilum. emergência
-  Sinalização Saída Final
-  Sinal. Saída em frente
-  Sinal. Saída à direita
-  Sinal. Saída à esquerda
-  Câmera de segurança
-  Proibido Obstruir
-  Caixa de Distribuição
-  Avaliar possibilidade de deslocamento
-  Mobiliário Existente Não removível

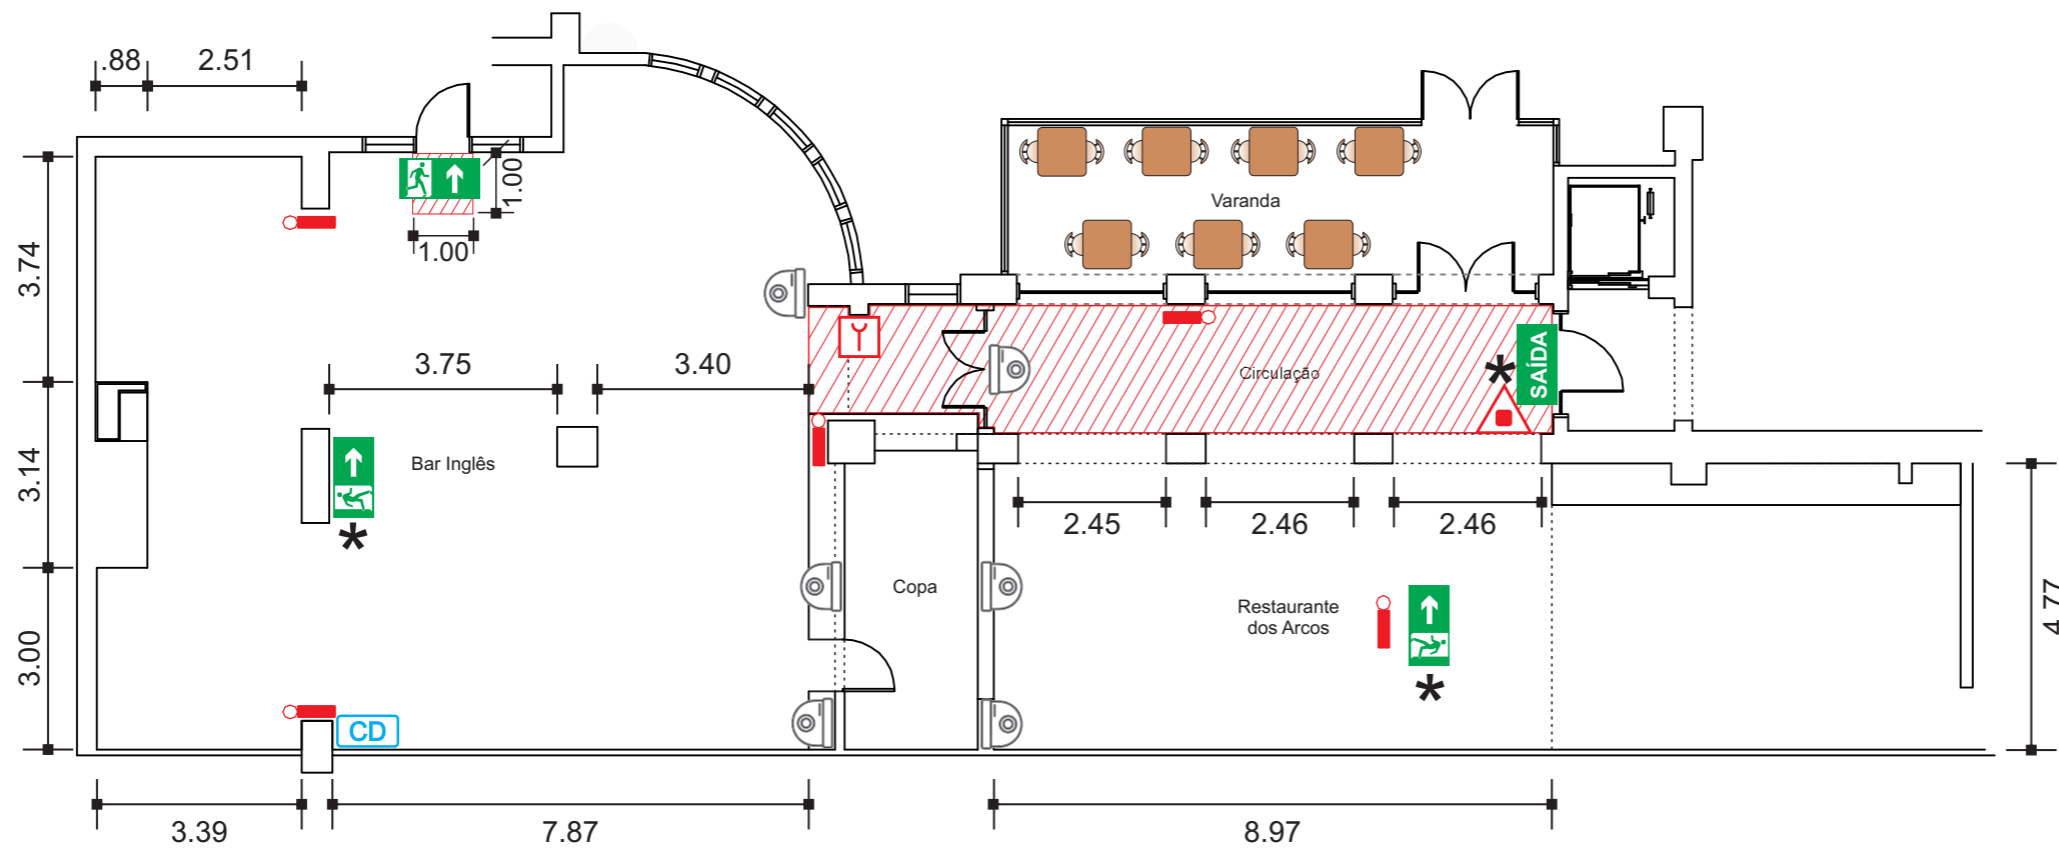

LOCALIZAÇÃO - Nível 00

