



SALÃO BOA VISTA

PLANTA BAIXA

esc. 1/100

PÉ-DIREITO ÚTIL


3,25m

ÁREA

154,89m²

LEGENDA

- Extintores
- Alarmes
- Ilum. emergência
- Sinalização Saída Final
- Sinal. Saída em frente
- Sinal. Saída à direita
- Câmera de segurança
- Proibido Obstruir
- Corredor c/ largura de 1,40m c/ possibilidade de deslocamento
- Caixa de Distribuição
- Avaliar possibilidade de deslocamento

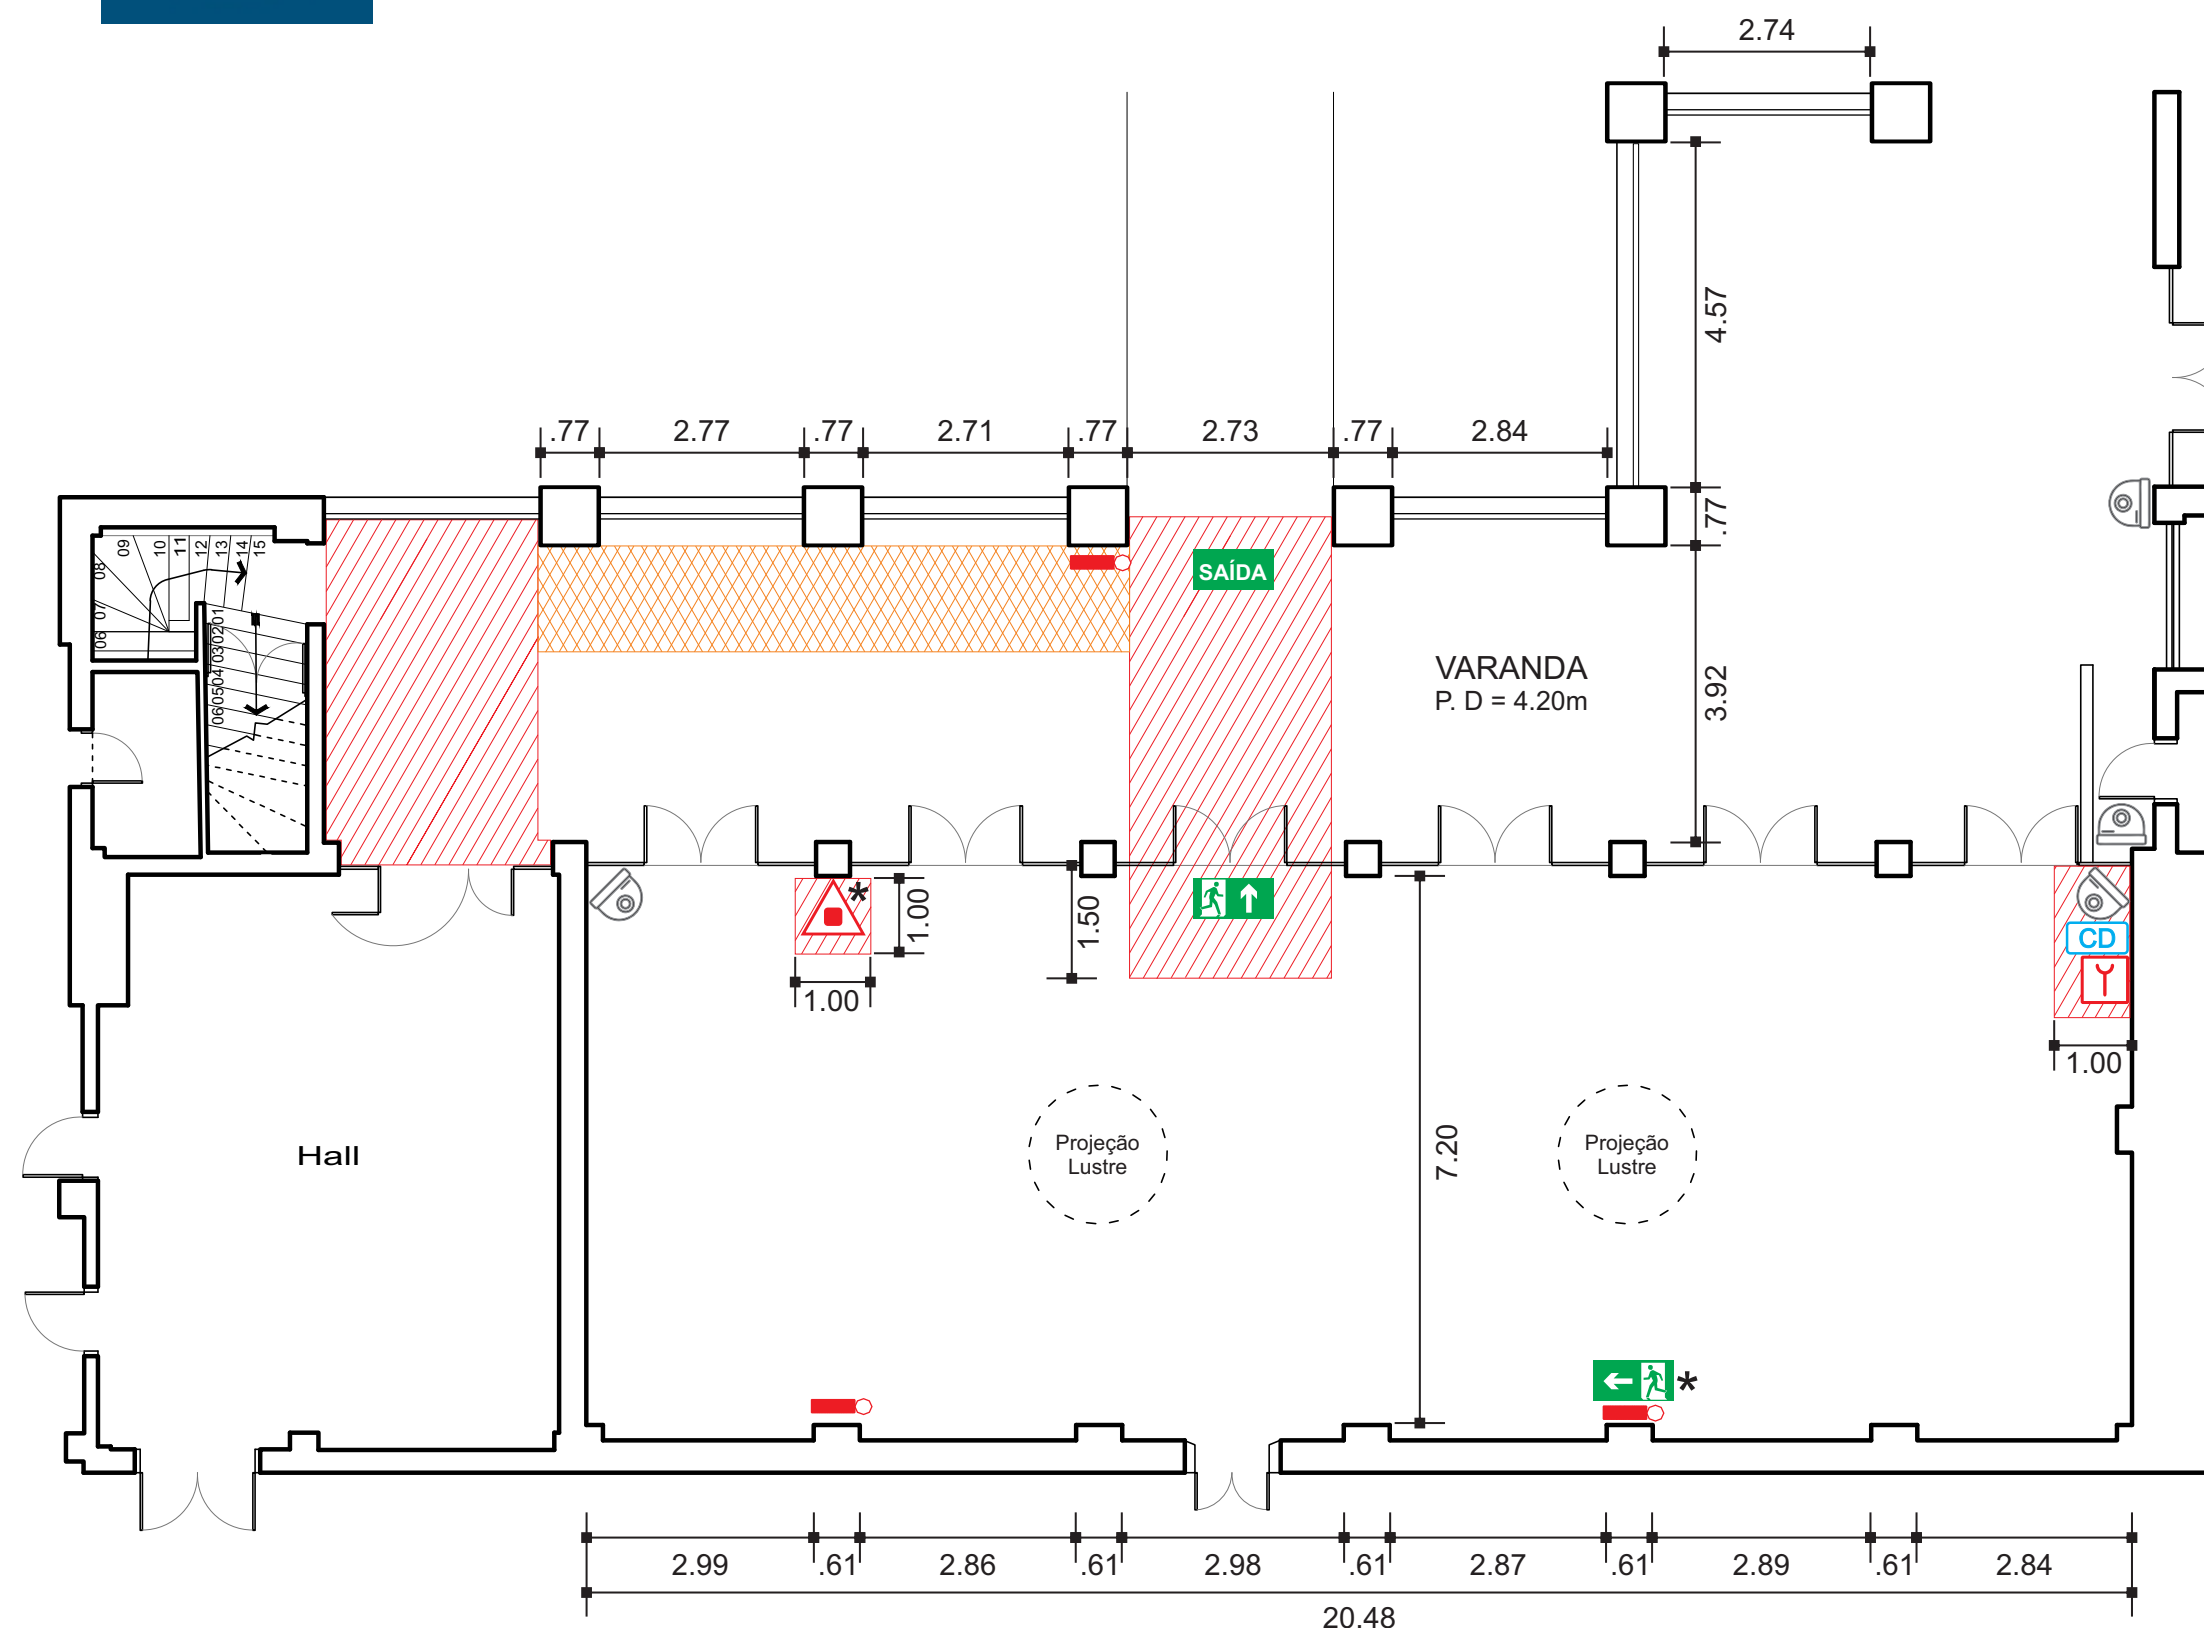

LOCALIZAÇÃO - Nível 01

