SALÃO LEOPOLDINA

PLANTA BAIXA	PÉ-DIREITO ÚTIL	ÁREA
esc. 1/125	Salão (perímetro) 4,10m	843,22m²
	Circulação 4,20m	101,99m²

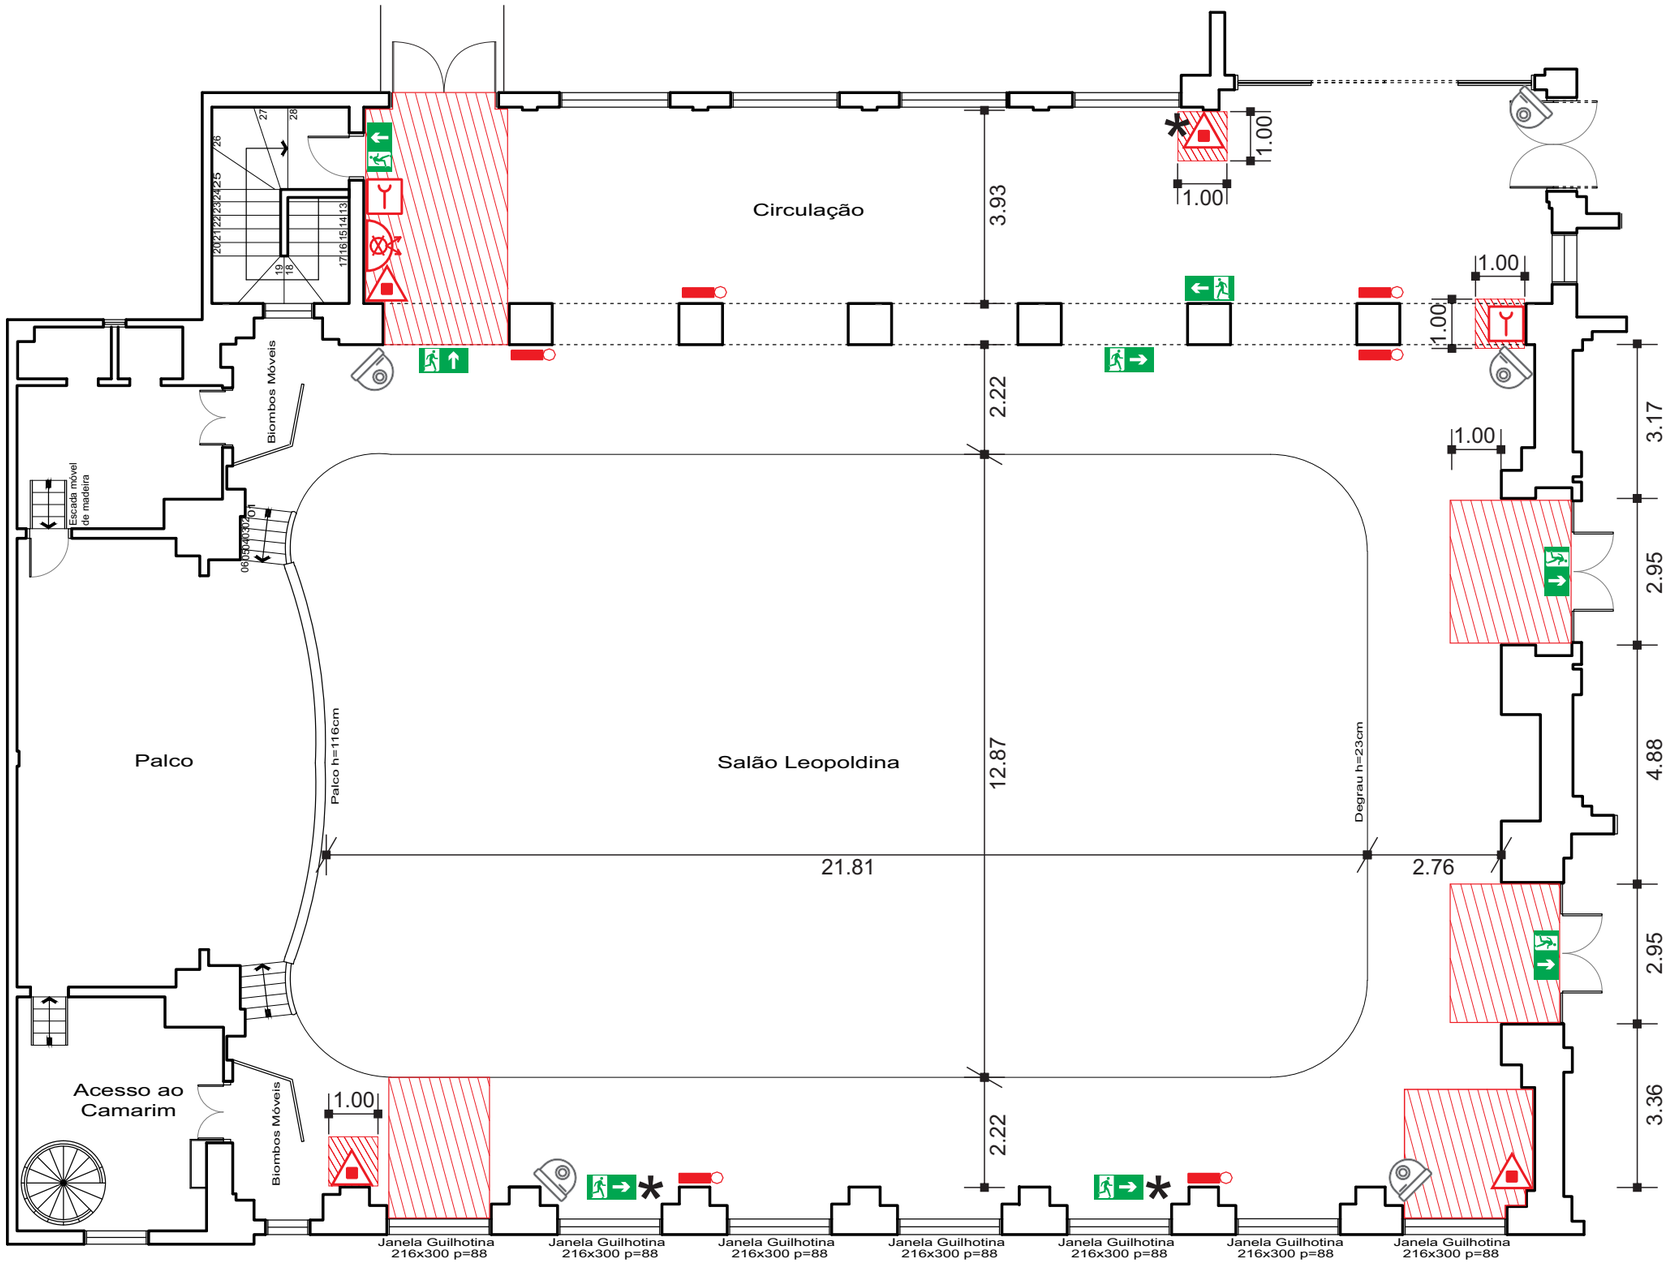

LEGENDA

- Extintores
- Alarmes
- Ilum. emergência
- Hidrante
- Sinalização em frente
- Sinal. Saída à esquerda
- Sinal. Saída à direita
- Câmera de segurança
- Proibido Obstruir
- * Avaliar possibilidade de deslocamento
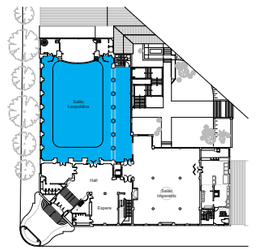
LOCALIZAÇÃO - Nível 02