



SALÃO VILA RICA


PLANTA BAIXA
esc. 1/75

PÉ-DIREITO ÚTIL
3,40m

ÁREA
173,46m²

LEGENDA

-  Extintores
-  Alarmes
-  Ilum. emergência
-  Sinalização Saída Final
-  Sinal. Saída à esquerda
-  Sinal. Saída à direita
-  Câmera de segurança
-  Proibido Obstruir
-  Proibido Obstruir acima de 3,00m
-  Caixa de Distribuição
-  Avaliar possibilidade de deslocamento

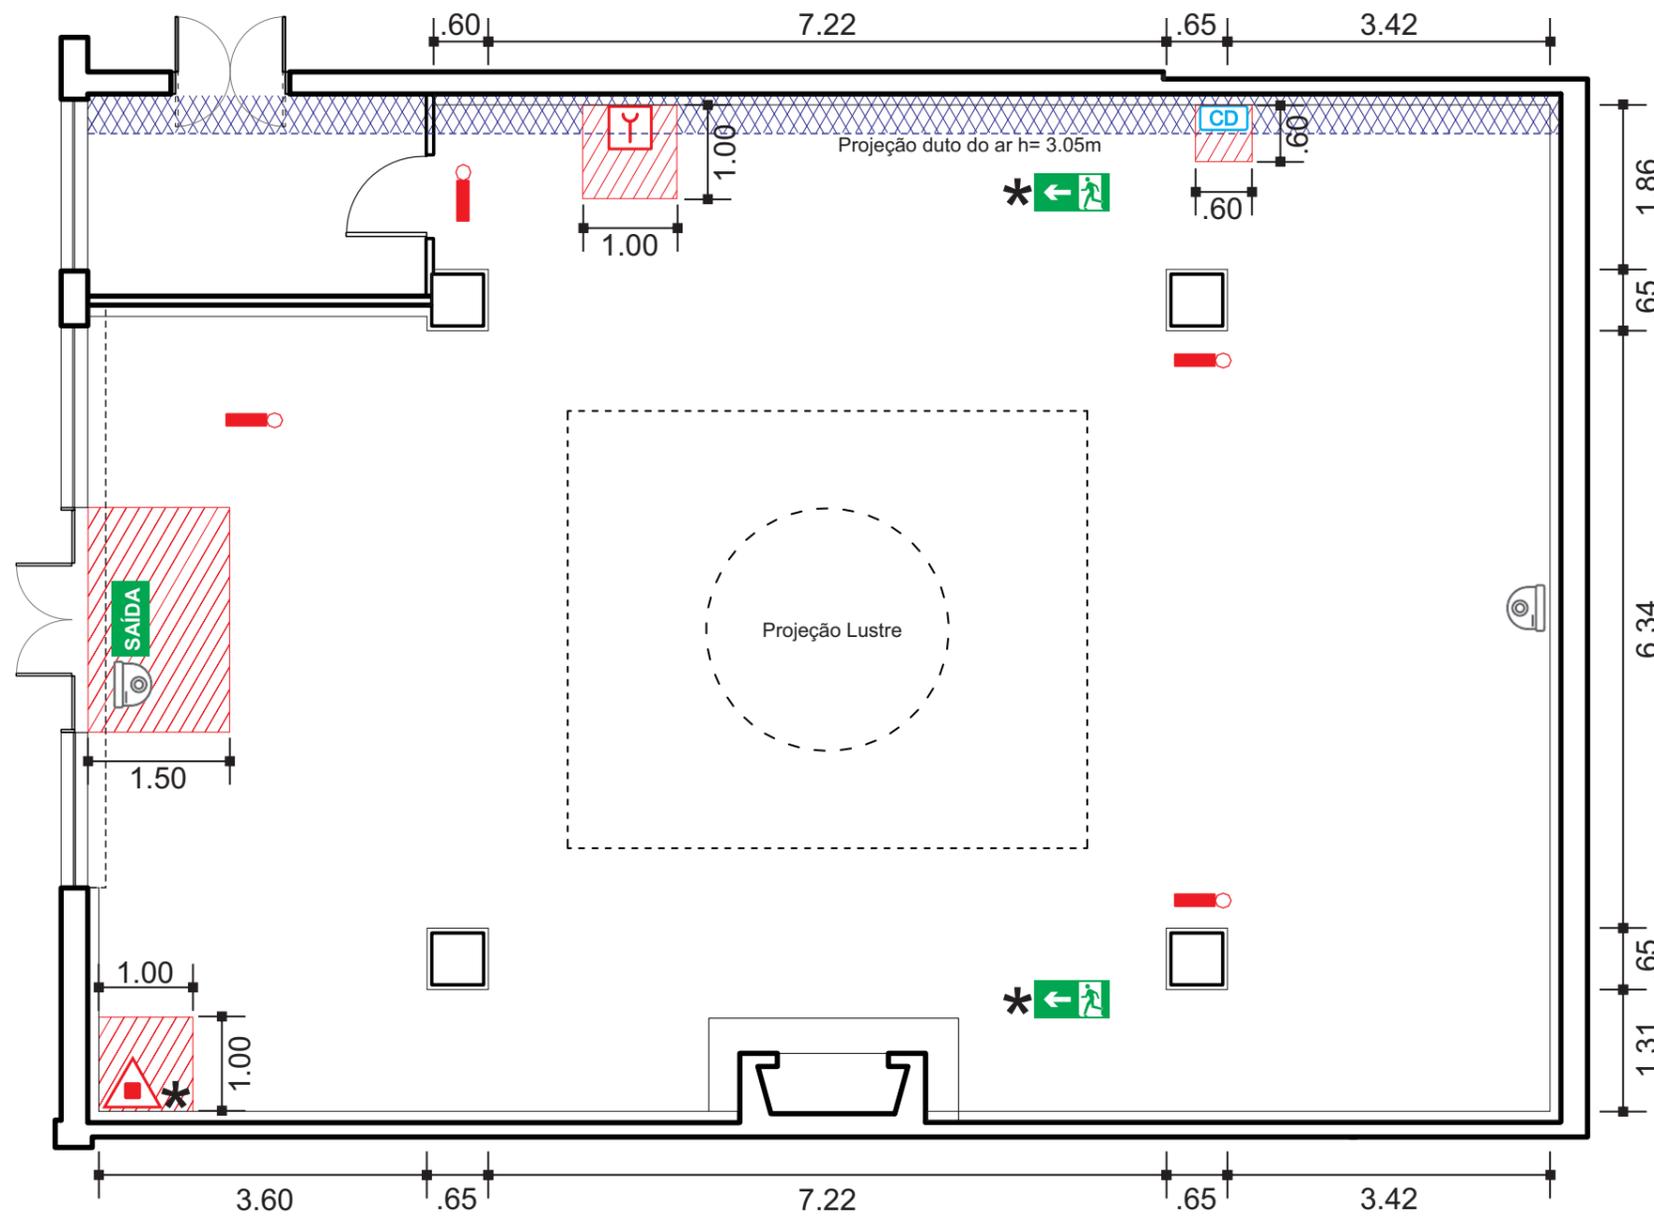

LOCALIZAÇÃO - Nível 01

