

**sceno**

ENVIRONMENTAL  
GRAPHIC  
DESIGN



ASSOCIAÇÃO  
LEOPOLDINA  
JUVENIL

**SEDE MQ HERVAL**

VERSÃO R01  
OUTUBRO 2019

# WAYFINDING DESIGN

## ANTEPROJETO

# ÍNDICE

1. PADRÕES DE PROJETO
2. DIMENSIONAMENTO E DESCRITIVO TÉCNICO
3. PLANTAS DE LOCAÇÃO



# 1. PADRÕES DE PROJETO

# CORES

## AZUL ALJ




## DOURADO ALJ



## CINZA ALJ



## BRANCO ALJ

 

**CMYK** C100 / M70 / Y0 / K60

C15 / M30 / Y70 / K0

C0 / M0 / Y0 / K40

C0 / M0 / Y0 / K0

**PANTONE** 295C

7562C

Cool Gray 5C

--

**AUTOMOTIVA** Azul Munich 93 GM

Dourado Minas Met. 86 GM

Cinza 7202 Fosco Mercedes

Branco Cristal 95 VW

**PREDIAL** Azul Intenso Coral 56BB 07/196

--

Tubarão Branco Coral 21BG 45/002

Porcelana Coral 00NN 83/000

**VINIL ADESIVO** BR7300 - 107 - Azul Imperial

BR7300 - 131 - Dourado

--

BR7300 - 10 - Branco

**V. ADESIVO REFLETIVO** --

3M Scot. Reflective Gold 480-64

--

3M Scot. Reflective White 510-10

NÃO LIBERADO PARA PRODUÇÃO

## TIPOGRAFIA

# HELVETICA

### HELVETICA ROMAN

Identificação e informações

### HELVETICA LIGHT

Identificação Salões Leopoldina e Imperatriz  
Numerações e informações complementares

### HELVETICA BOLD

Títulos de placas informativas

# PICTOGRAMAS




NÃO LIBERADO PARA PRODUÇÃO

# CÓDIGOS

**ID-A-201**


Codificação da sinalização  
identificativa

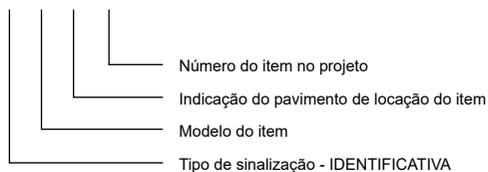

Elementos que **identificam** torres, acessos, pavimentos, salas e outros espaços físicos através de nome ou número, facilitando seu reconhecimento pelo usuário.

**DR-A-201**


Codificação da sinalização  
direcional

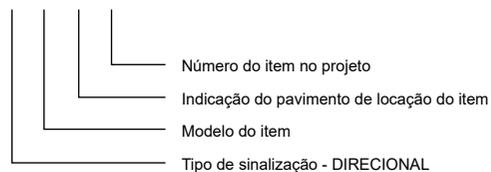

Elementos que **direcionam** o usuário sobre o percurso que deve seguir para chegar ao seu destino final. Têm como característica a presença da seta direcional.

**IF-A-201**

Codificação da sinalização  
informativa

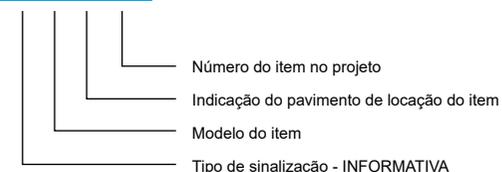

Elementos que **informam** sobre uso e rotina dos ambientes em formato de textos ou em composições de textos e símbolos.

**DI.A.01**

Pontos de comunicação  
eletrônica/digital

NÃO LIBERADO PARA PRODUÇÃO

## 2. DIMENSIONAMENTO E DESCRITIVO TÉCNICO

ID.A



NÃO LIBERADO PARA PRODUÇÃO


# Salão Leopoldina

ID.A



NÃO LIBERADO PARA PRODUÇÃO

ID.B

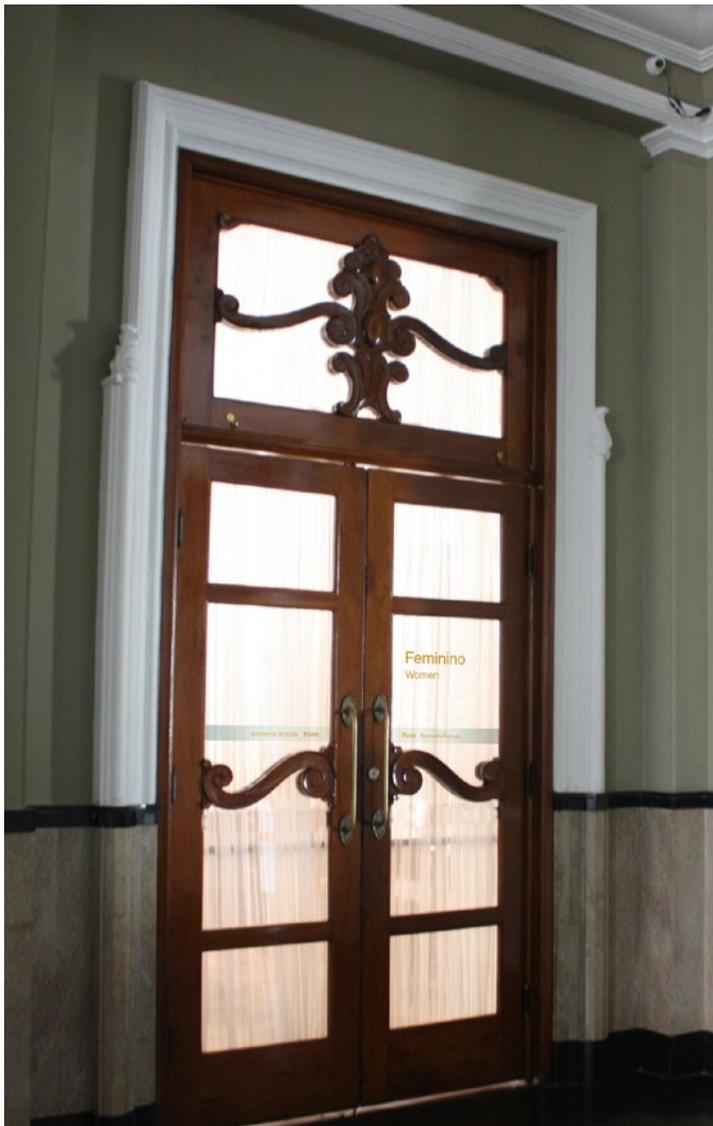

NÃO LIBERADO PARA PRODUÇÃO



## ID.A.201

Letras recortadas em chapa de acrílico cristal e.: 5mm com acabamento em pintura automotiva na cor Dourado Minas Met. 86 GM fixado através de cola de alta resistência e fita dupla face VHB 4950 3M.

1 unidade ID.A.201

### IMPORTANTE:

Conferir situação de instalação e dimensões no local antes da execução e instalação da peça.  
Cálculo estrutural é de responsabilidade do fornecedor executante.

Para produção solicitar arquivo de arte-final.



ID.A.201

Vista Frontal  
Escala 1:20

NÃO LIBERADO PARA PRODUÇÃO

## ID.A.202

Letras recortadas em chapa de acrílico cristal e.: 5mm com acabamento em pintura automotiva na cor Dourado Minas Met. 86 GM fixado através de cola de alta resistência e fita dupla face VHB 4950 3M.

1 unidade ID.A.202

### IMPORTANTE:

Conferir situação de instalação e dimensões no local antes da execução e instalação da peça. Cálculo estrutural é de responsabilidade do fornecedor executante.

Para produção solicitar arquivo de arte-final.

ITEM DETALHADO NO CÓDIGO  
IF-A-202



ID.A.202

Vista Frontal

Escala 1:20

NÃO LIBERADO PARA PRODUÇÃO

2. DIMENSIONAMENTO E DESCRITIVO TÉCNICO

ALJ Anteprojeto R01

SCENO

## ID.A.203

Letras recortadas em chapa de acrílico cristal e.: 5mm com acabamento em pintura automotiva na cor Dourado Minas Met. 86 GM fixado através de cola de alta resistência e fita dupla face VHB 4950 3M.


1 unidade ID.A.203

### IMPORTANTE:

Conferir situação de instalação e dimensões no local antes da execução e instalação da peça.

Cálculo estrutural é de responsabilidade do fornecedor executante.

Para produção solicitar arquivo de arte-final.

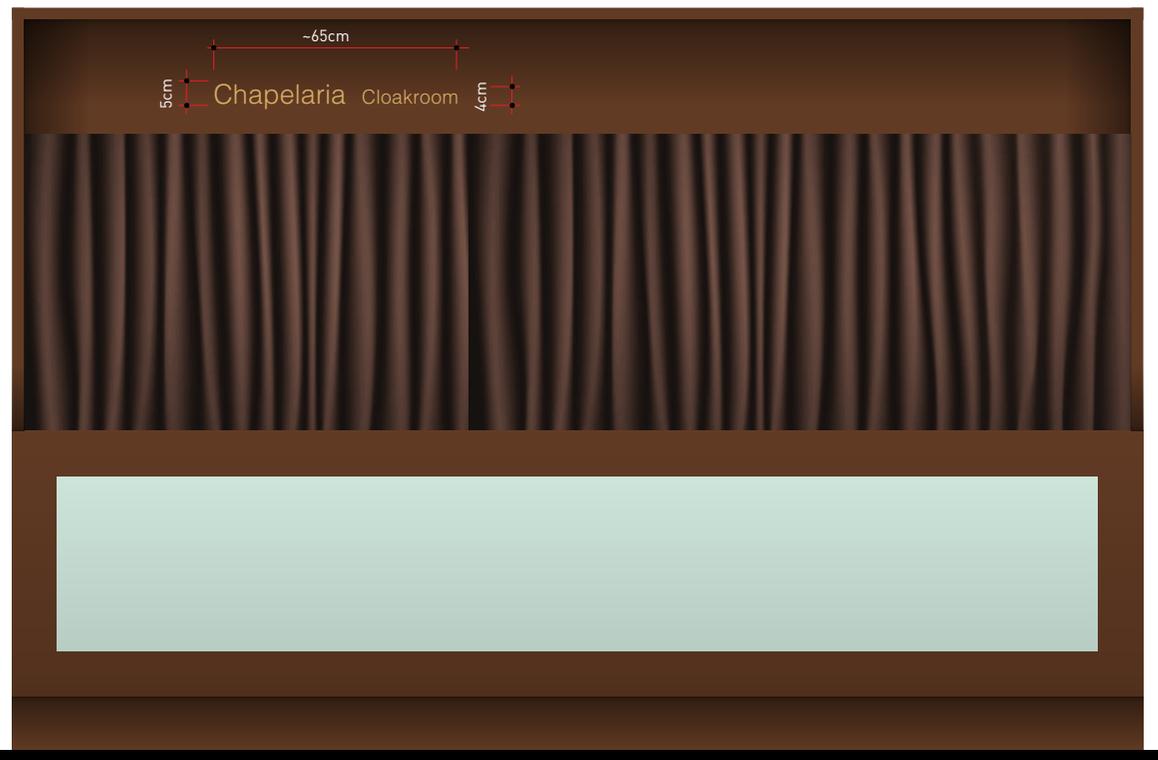

**ID.A.203**

**Vista Frontal**

Escala 1:20

**NÃO LIBERADO PARA PRODUÇÃO**

**ID.A****LAYOUT:**

Salão Leopoldina

Salão Leopoldina

**ID.A.201****Vista Frontal**

Escala 1:10

Salão Imperatriz

Salão Imperatriz

**ID.A.202****Vista Frontal**

Escala 1:10

Chapelaria Cloakroom

Chapelaria Cloakroom

**ID.A.203****Vista Frontal**

Escala 1:10

**NÃO LIBERADO PARA PRODUÇÃO**

## ID.B


Vinil adesivo com recorte eletrônico na cor BR7300 - 131 - Dourado fixado diretamente sobre vidro.

1 unidade ID.B.201  
1 unidade ID.B.202


ITEM DETALHADO NO CÓDIGO  
IF-A-203

### IMPORTANTE:

Conferir situação de instalação e dimensões no local antes da execução e instalação da peça.  
Cálculo estrutural é de responsabilidade do fornecedor executante.  
Para produção solicitar arquivo de arte-final.

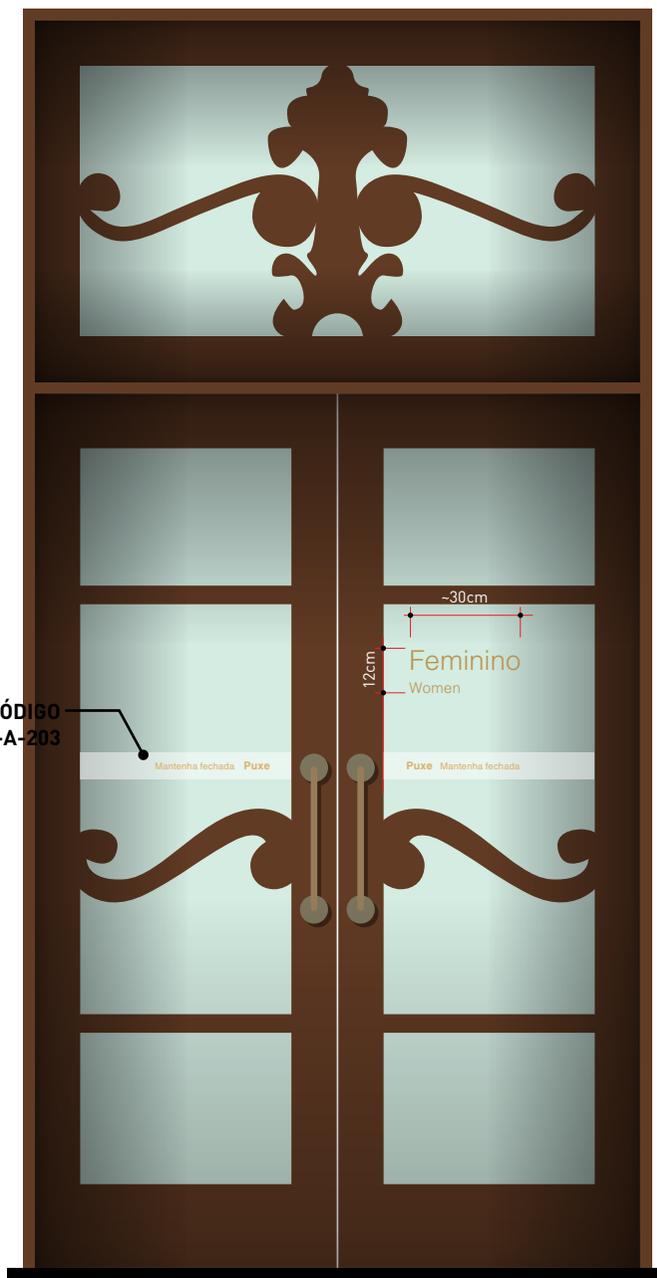

**ID.B.201** Vista Frontal  
Escala 1:20

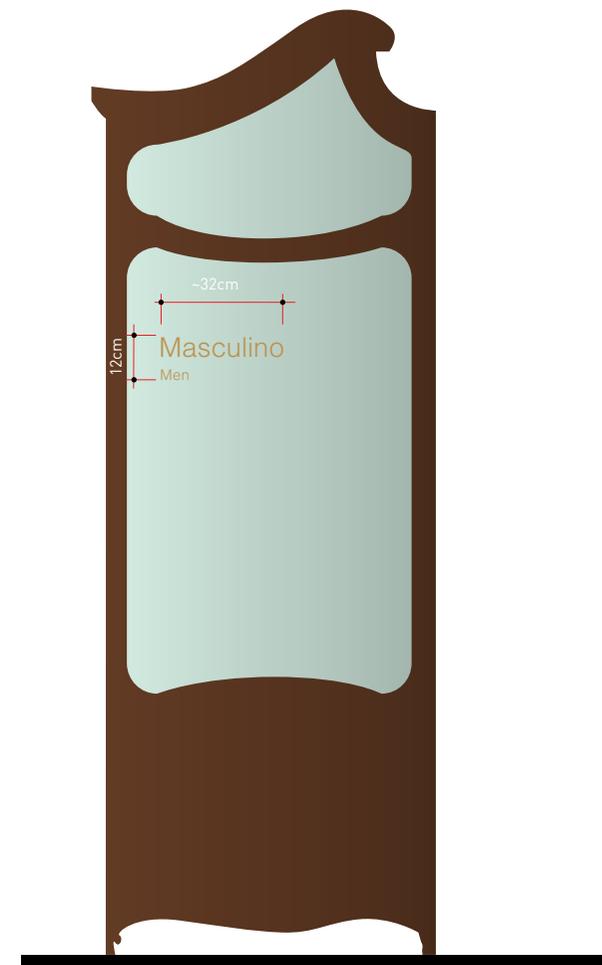

**ID.B.202** Vista Frontal  
Escala 1:20

NÃO LIBERADO PARA PRODUÇÃO

# ID.B

LAYOUT:

## Feminino

Women

**ID.B.201**

**Vista Frontal**

Escala 1:10

## Masculino

Men

**ID.B.202**

**Vista Frontal**

Escala 1:10

NÃO LIBERADO PARA PRODUÇÃO

ID.C.



NÃO LIBERADO PARA PRODUÇÃO

ID.C.

**NÃO LIBERADO PARA PRODUÇÃO**

ID.C.

**NÃO LIBERADO PARA PRODUÇÃO**

## ID.C.

Placa em chapa de aço galvanizada com acabamento em pintura automotiva na cor Azul Munich 93 GM. Recebe informações em impressão serigráfica (dourado) na cor pantone 7562C com aplicação de verniz automotivo fosco Lazzudur PU para preservação da peça.

Fixação em parede: Bastidor de chapa de ACM 3mm aparafusado sobre este bastidor fixar a placa com fita dupla face VHB 4950 3M.

Fixação em vidro: com fita dupla face VHB 4950 3M e na face interna do vidro aplicar vinil adesivo BR7300 - 107 - Azul Imperial para ocultar a fixação.


13 unidades

### IMPORTANTE:

Conferir situação de instalação e dimensões no local antes da execução e instalação da peça.

Cálculo estrutural é de responsabilidade do fornecedor executante.

Para produção solicitar arquivo de arte-final.

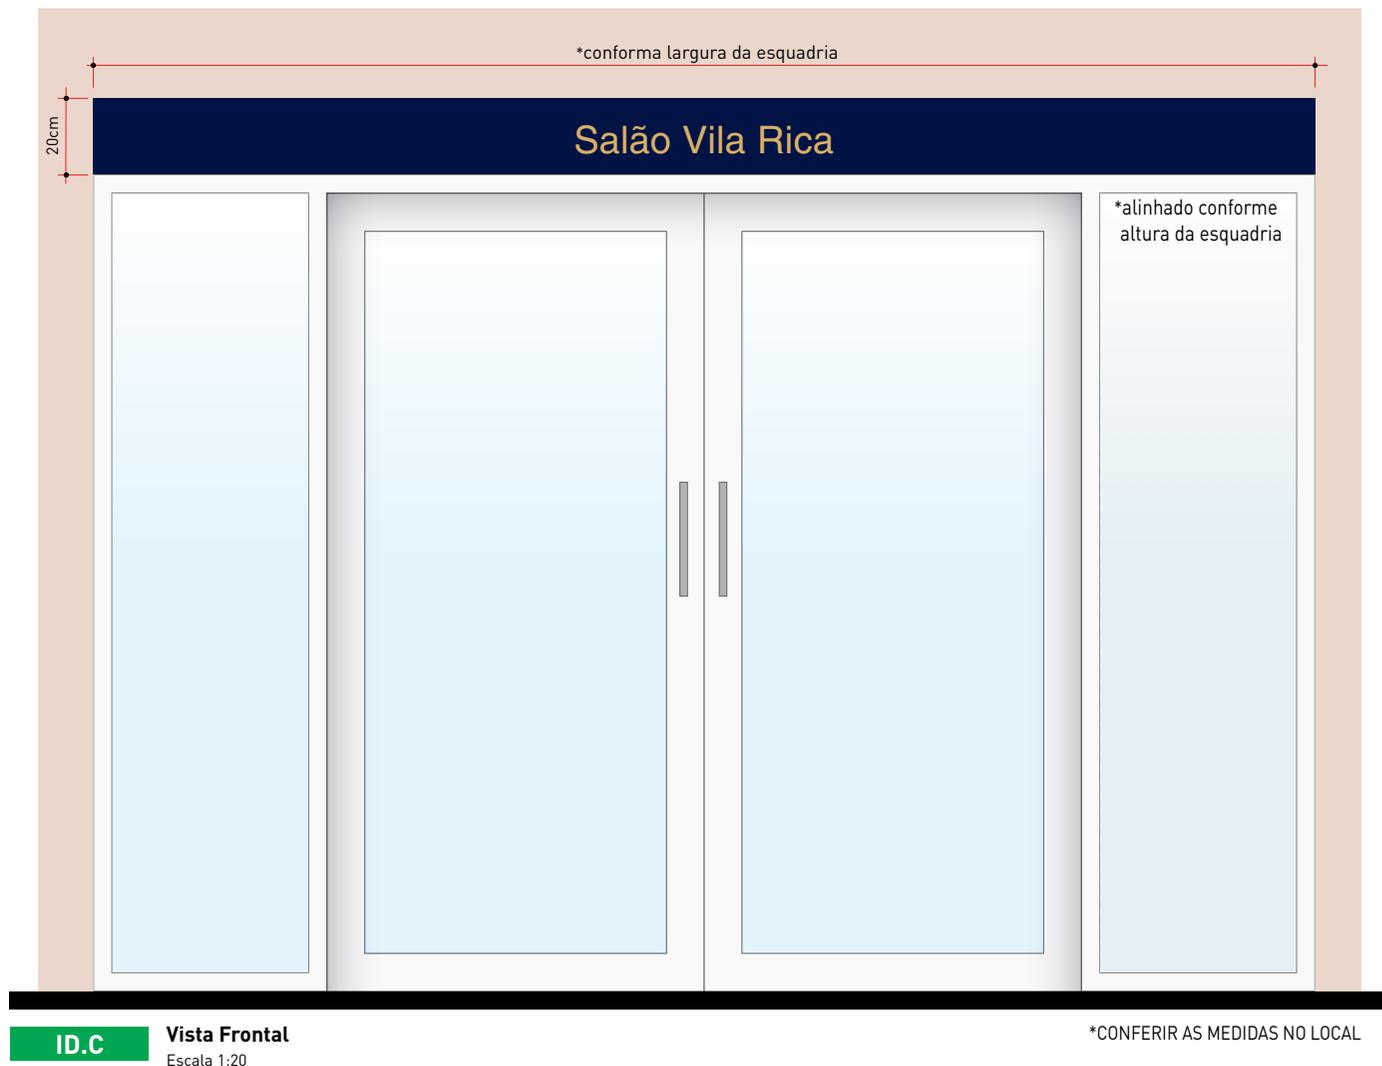

**NÃO LIBERADO PARA PRODUÇÃO**

## ID.C.

### LAYOUT:

Conferir largura no local.

## Sanitários

**ID.C.101**

FIXAÇÃO SOBRE VIDRO  
PREVER ADESIVO PARA OCULTAR A FIXAÇÃO

**Vista Frontal**

Escala 1:20

## Salão Vila Rica

**ID.C.102**

FIXAÇÃO SOBRE VIDRO  
PREVER ADESIVO PARA OCULTAR A FIXAÇÃO

**Vista Frontal**

Escala 1:20

## Salão Boa Vista

**ID.C.103**

FIXAÇÃO SOBRE VIDRO  
PREVER ADESIVO PARA OCULTAR A FIXAÇÃO

**Vista Frontal**

Escala 1:20

## Presidência

**ID.C.104**

FIXAÇÃO SOBRE PAREDE

**Vista Frontal**

Escala 1:20

NÃO LIBERADO PARA PRODUÇÃO

## ID.C.

### LAYOUT:

Conferir largura no local.

## Espaço Baby

**ID.C.105**

FIXAÇÃO SOBRE PAREDE

**Vista Frontal**

Escala 1:20

**CRQ**

Central de Reservas de Quadra

**ID.C.106**

FIXAÇÃO SOBRE PAREDE  
NA LARGURA DA JANELA DE RESERVA DE QUADRAS

**Vista Frontal**

Escala 1:20

## Espaço Gourmet

**ID.C.001**

FIXAÇÃO SOBRE PAREDE

**Vista Frontal**

Escala 1:20

## Teen Lounge

**ID.C.002**

FIXAÇÃO SOBRE PAREDE

**Vista Frontal**

Escala 1:20

NÃO LIBERADO PARA PRODUÇÃO

# ID.C.

## LAYOUT:

Conferir largura no local.

### Sanitários

**ID.C.003**

FIXAÇÃO SOBRE VIDRO  
PREVER ADESIVO PARA OCULTAR A FIXAÇÃO

**Vista Frontal**

Escala 1:20

### Bar Inglês

**ID.C.004**

FIXAÇÃO SOBRE VIDRO  
PREVER ADESIVO PARA OCULTAR A FIXAÇÃO

**Vista Frontal**

Escala 1:20

### Piscina Coberta

**ID.C.005**

FIXAÇÃO SOBRE PAREDE

**Vista Frontal**

Escala 1:20



### Uso exclusivo

**ID.C.006**

FIXAÇÃO SOBRE PAREDE

**Vista Frontal**

Escala 1:20

NÃO LIBERADO PARA PRODUÇÃO

# ID.C.

**LAYOUT:**

Conferir largura no local.

## Salão Churrasqueira

**ID.C.S101**


FIXAÇÃO SOBRE PAREDE

**Vista Frontal**

Escala 1:20

NÃO LIBERADO PARA PRODUÇÃO

ID.D.

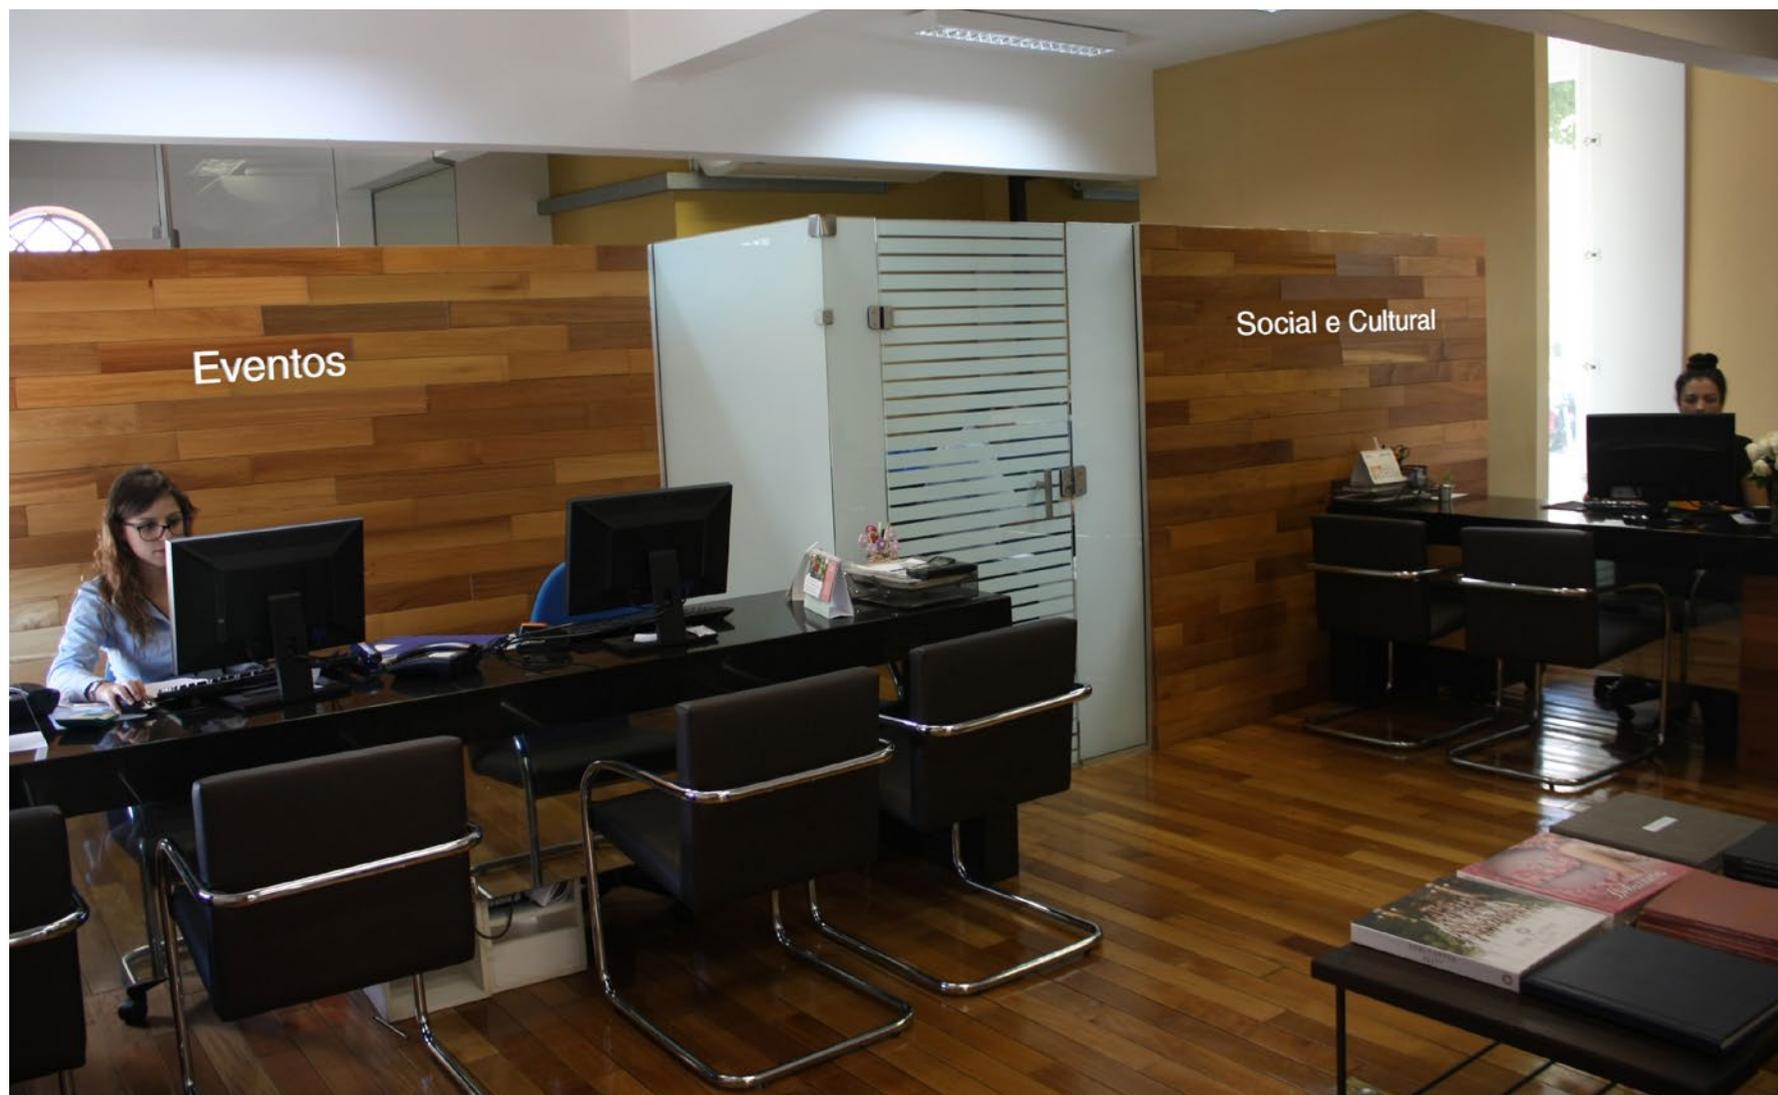

NÃO LIBERADO PARA PRODUÇÃO

ID.D.



NÃO LIBERADO PARA PRODUÇÃO

## ID.D.

**Versão branca:** Chapa de acrílico branco leitoso e.: 5mm recortadas a laser.

**Versão dourada:** Chapa de acrílico branco leitoso e.: 5mm recortadas a laser com acabamento em pintura automotiva na cor Dourado Minas Met. 86 GM.

Fixadas com cola de alta resistência.

**Versão branca:** 2 unidades

**Versão dourada:** 2 unidades

### IMPORTANTE:


Conferir situação de instalação e dimensões no local antes da execução e instalação da peça.

Cálculo estrutural é de responsabilidade do fornecedor executante.

Para produção solicitar arquivo de arte-final.



**ID.D.101** Vista Frontal  
Escala 1:20

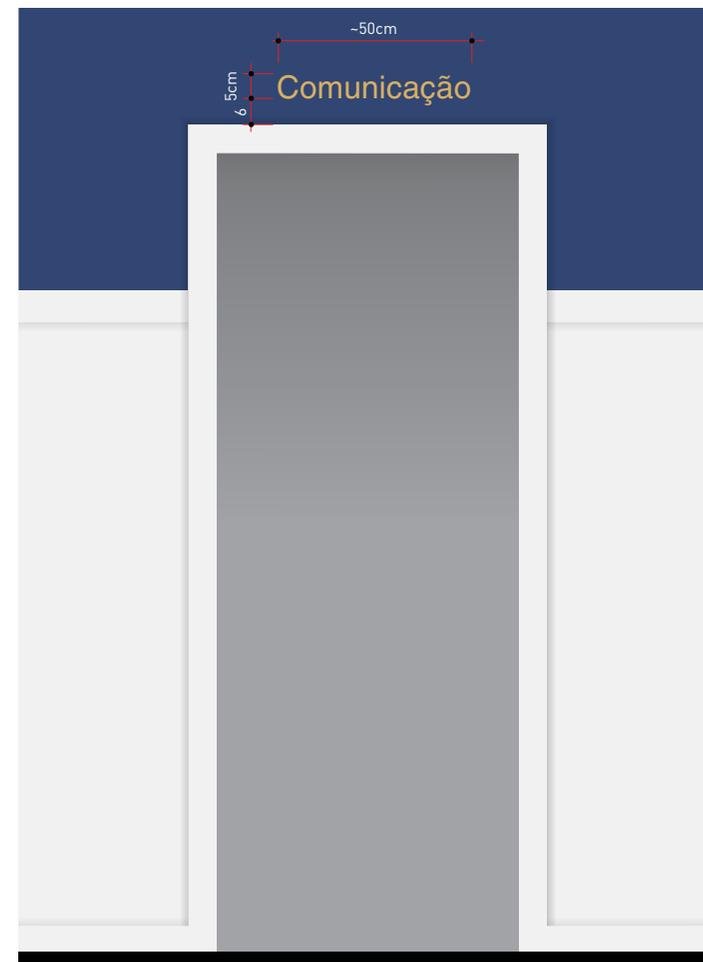

**ID.D.103** Vista Frontal  
Escala 1:20

NÃO LIBERADO PARA PRODUÇÃO

**ID.D.**

**LAYOUT:**

Eventos

Eventos

**ID.D.101**

**Vista Frontal**

Escala 1:5

Social e Cultural

Social e Cultural

**ID.D.102**

**Vista Frontal**

Escala 1:5

Comunicação

Comunicação

**ID.D.103**

**Vista Frontal**

Escala 1:5

Camarim / Presidência

Camarim / Presidência

**ID.D.104**

**Vista Frontal**

Escala 1:5

**NÃO LIBERADO PARA PRODUÇÃO**

ID.E.



NÃO LIBERADO PARA PRODUÇÃO



## ID.E.

Placa em chapa de aço galvanizada com acabamento em pintura automotiva na cor Azul Munich 93 GM com cantos levemente arredondados. Recebe informações em impressão serigráfica (dourado) na cor pantone 7562C com aplicação de verniz automotivo fosco Lazzudur PU para preservação da peça.

Fixação:

Parede: Bastidor de chapa de ACM 3mm aparafusado

Portas: Bastidor de chapa de ACM 3mm, com fita dupla face VHB 4950 3M.

Sobre este bastidor fixar a placa com fita dupla face VHB 4950 3M.

78 unidades

### IMPORTANTE:

Conferir situação de instalação e dimensões no local antes da execução e instalação da peça.

Cálculo estrutural é de responsabilidade do fornecedor executante.

Para produção solicitar arquivo de arte-final.



ID.E

Vista Frontal  
Escala 1:20

Versão parede

Versão porta

NÃO LIBERADO PARA PRODUÇÃO

## ID.E.

### DETALHE:


- 01. Chapa de aço galvanizada;
- 02. Fita dupla face VHB 4950 3M;
- 03. Bastidor em ACM 3mm
- 04. Parafuso de fixação

### IMPORTANTE:

Conferir situação de instalação e dimensões no local antes da execução e instalação da peça.


Cálculo estrutural é de responsabilidade do fornecedor executante.

Para produção solicitar arquivo de arte-final.

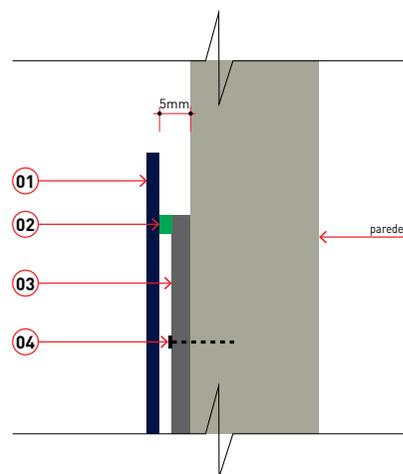

ID.C

**CORTE**  
Escala 1:1

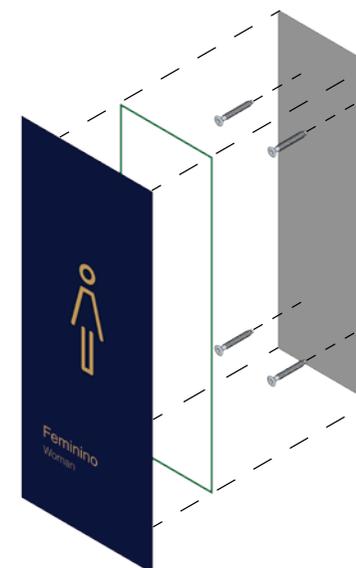

ID.C

**VISTA EXPLODIDA**  
Sem escala

NÃO LIBERADO PARA PRODUÇÃO

# ID.E.

LAYOUT:



PCD

ID.E.016

ID.E.129

**Vista Frontal**

Escala 1:10



Sanitário  
Unissex

ID.E.014

ID.E.015

ID.E.021

ID.E.101

ID.E.117

ID.E.501

**Vista Frontal**

Escala 1:10



Masculino

ID.E.006

ID.E.008

ID.E.018

ID.E.109

ID.E.128

ID.E.S105

**Vista Frontal**

Escala 1:10



Feminino

ID.E.005

ID.E.007

ID.E.017

ID.E.108

ID.E.127

ID.E.S104

**Vista Frontal**

Escala 1:10

NÃO LIBERADO PARA PRODUÇÃO

# ID.E.

## LAYOUT:




ID.E.010

ID.E.020

ID.E.113

**Vista Frontal**  
Escala 1:10

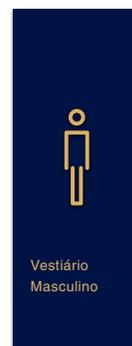

ID.E.011

ID.E.120

ID.E.114

ID.E.119

**Vista Frontal**  
Escala 1:10



ID.E.002

ID.E.003

ID.E.004

ID.E.012

ID.E.013

ID.E.019

ID.E.022

ID.E.025

ID.E.026

ID.E.028

ID.E.106

ID.E.107

ID.E.112

ID.E.116

ID.E.118

ID.E.201

ID.E.502

ID.E.506

ID.E.S102

ID.E.S103

ID.E.S108

ID.E.S109

**Vista Frontal**  
Escala 1:10



ID.E.115

**Vista Frontal**  
Escala 1:10

# ID.E.

## LAYOUT:



Escadas

**ID.E.023**

**ID.E.123**

**ID.E.503**

**Vista Frontal**  
Escala 1:10



Bicicletário

**ID.E.S107**

**Vista Frontal**  
Escala 1:10



Identifique-se

**ID.E.S101**

**ID.E.S106**

**Vista Frontal**  
Escala 1:10



Massagista 1

**ID.E.509**

**Vista Frontal**  
Escala 1:10



Massagista 2

**ID.E.510**

**Vista Frontal**  
Escala 1:10



Massagista 3

**ID.E.511**

**Vista Frontal**  
Escala 1:10

NÃO LIBERADO PARA PRODUÇÃO

# ID.E.

## LAYOUT:



Acesso  
Restrito  
Administração

**ID.E.S111**

**Vista Frontal**  
Escala 1:10



Acesso  
Restrito  
Memorial ALJ

**ID.E.110**

**Vista Frontal**  
Escala 1:10



Bridge  
Acesso

**ID.E.125**

**Vista Frontal**  
Escala 1:10



Bridge

**ID.E.126**

**Vista Frontal**  
Escala 1:10



Estética

**ID.E.121**

**Vista Frontal**  
Escala 1:10



Barbearia

**ID.E.122**

**Vista Frontal**  
Escala 1:10



Academia

**ID.E.202**

**Vista Frontal**  
Escala 1:10



Dança

**ID.E.124**

**Vista Frontal**  
Escala 1:10

NÃO LIBERADO PARA PRODUÇÃO

# ID.E.

## LAYOUT:



Sala de  
Lutas

**ID.E.111**

**Vista Frontal**  
Escala 1:10



Sala de  
Troféus

**ID.E.001**

**Vista Frontal**  
Escala 1:10



Sala de  
Reuniões

**ID.E.027**

**Vista Frontal**  
Escala 1:10



Descanso  
Kids

**ID.E.024**

**Vista Frontal**  
Escala 1:10



Claudio  
Solano  
Gastronomia

**ID.E.102**

**Vista Frontal**  
Escala 1:10



Sauna  
Seca

**ID.E.507**

**Vista Frontal**  
Escala 1:10



Sauna  
Úmida

**ID.E.506**

**Vista Frontal**  
Escala 1:10



Descanso

**ID.E.508**

**Vista Frontal**  
Escala 1:10

**NÃO LIBERADO PARA PRODUÇÃO**

# ID.E.

## LAYOUT:



**ID.E.504**

**Vista Frontal**  
Escala 1:10



**ID.E.512**

**Vista Frontal**  
Escala 1:10



**ID.E.505**

**Vista Frontal**  
Escala 1:10

NÃO LIBERADO PARA PRODUÇÃO

ID.F.

**NÃO LIBERADO PARA PRODUÇÃO**

## ID.F.

Placa em chapa de aço galvanizada com acabamento em pintura automotiva na cor Azul Munich 93 GM com cantos levemente arredondados. Recebe informações em impressão serigráfica (dourado) na cor pantone 7562C com aplicação de verniz automotivo fosco Lazzudur PU para preservação da peça.

Fixação:

Parede: Bastidor de chapa de ACM 3mm aparafusado

Portas: Bastidor de chapa de ACM 3mm, com fita dupla face VHB 4950 3M.

Sobre este bastidor fixar a placa com fita dupla face VHB 4950 3M.

55 unidades

### IMPORTANTE:

Conferir situação de instalação e dimensões no local antes da execução e instalação da peça.

Cálculo estrutural é de responsabilidade do fornecedor executante.

Para produção solicitar arquivo de arte-final.



NÃO LIBERADO PARA PRODUÇÃO

## ID.F.

LAYOUT:



ID.F.002

Vista Frontal

Escala 1:10



ID.F.003

ID.F.S207

Vista Frontal

Escala 1:10

AGUARDA NOME



ID.F.004

ID.F.005

ID.F.007

Vista Frontal


Escala 1:10



ID.F.006

Vista Frontal

Escala 1:10

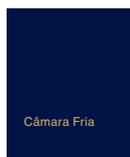

ID.F.008

Vista Frontal

Escala 1:10



ID.F.009

ID.F.S105

Vista Frontal

Escala 1:10



ID.F.010

ID.F.S106

Vista Frontal

Escala 1:10



ID.F.011

Vista Frontal

Escala 1:10



ID.F.012

ID.F.S118

ID.F.S201

Vista Frontal

Escala 1:10



ID.F.013

ID.F.S119

ID.F.S202

Vista Frontal


Escala 1:10



ID.F.014

Vista Frontal

Escala 1:10

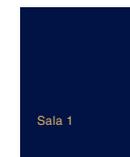

ID.F.015


Vista Frontal

Escala 1:10

NÃO LIBERADO PARA PRODUÇÃO

# ID.F.

LAYOUT:

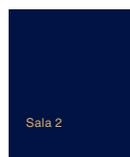

**ID.F.016**

**Vista Frontal**

Escala 1:10



**ID.F.101**

**Vista Frontal**

Escala 1:10



**ID.F.102**

**Vista Frontal**

Escala 1:10



**ID.F.103**

**Vista Frontal**

Escala 1:10



**ID.F.104**

**ID.F.105**

**ID.F.S102**

**ID.F.S103**

**ID.F.S109**

**ID.F.S206**

**ID.F.501**

**Vista Frontal**

Escala 1:10



**ID.F.S101**

**ID.F.S124**

**Vista Frontal**

Escala 1:10



**ID.F.S104**

**Vista Frontal**

Escala 1:10



**ID.F.S107**

**Vista Frontal**

Escala 1:10



**ID.F.S108**

**Vista Frontal**

Escala 1:10



**ID.F.S110**

**Vista Frontal**

Escala 1:10



**ID.F.S111**

**Vista Frontal**

Escala 1:10

NÃO LIBERADO PARA PRODUÇÃO

ID.F.

LAYOUT:

**ID.F.S112****Vista Frontal**

Escala 1:10

**ID.F.S113****Vista Frontal**

Escala 1:10

**ID.F.S114****Vista Frontal**

Escala 1:10

**ID.F.S115****Vista Frontal**

Escala 1:10

**ID.F.S116****Vista Frontal**

Escala 1:10

**ID.F.S117****Vista Frontal**

Escala 1:10

**ID.F.S120****ID.F.S204****Vista Frontal**

Escala 1:10

**ID.F.S121****Vista Frontal**

Escala 1:10

**ID.F.S122****Vista Frontal**

Escala 1:10

**ID.F.S123****Vista Frontal**

Escala 1:10

**ID.F.S203****ID.F.S205****Vista Frontal**

Escala 1:10

**ID.F.S208****Vista Frontal**

Escala 1:10

NÃO LIBERADO PARA PRODUÇÃO

**ID.F.****LAYOUT:****ID.F.S209****Vista Frontal**  
Escala 1:10**ID.F.S210****Vista Frontal**  
Escala 1:10**NÃO LIBERADO PARA PRODUÇÃO**

ID.G.



NÃO LIBERADO PARA PRODUÇÃO

## ID.G.

Letras recortadas em chapa de acrílico cristal e.: 5mm com acabamento em pintura automotiva na cor Dourado Minas Met. 86 GM fixado através de cola de alta resistência e fita dupla face VHB 4950 3M.


7 unidades

### IMPORTANTE:

Conferir situação de instalação e dimensões no local antes da execução e instalação da peça.

Cálculo estrutural é de responsabilidade do fornecedor executante.

Para produção solicitar arquivo de arte-final.

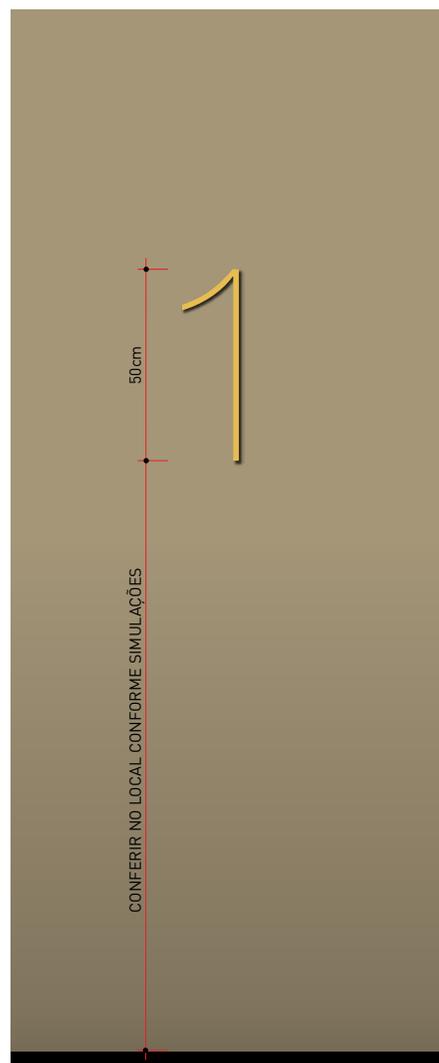

**ID.G.101**

**Vista Frontal**  
Escala 1:20




**Perspectiva**  
Sem escala

**NÃO LIBERADO PARA PRODUÇÃO**

**ID.G.**

**LAYOUT:**

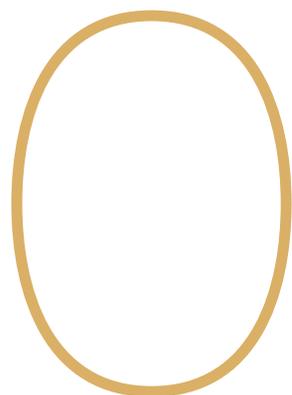

**ID.G.001**

**Vista Frontal**  
Escala 1:10



**ID.G.101**

**ID.G.102**

**Vista Frontal**  
Escala 1:10



**ID.G.201**


**ID.G.202**

**Vista Frontal**  
Escala 1:10

**NÃO LIBERADO PARA PRODUÇÃO**

**ID.G.**

**LAYOUT:**

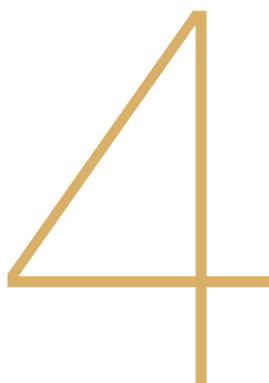

**ID.G.401**

**Vista Frontal**

Escala 1:10



**ID.G.501**

**Vista Frontal**

Escala 1:10

**NÃO LIBERADO PARA PRODUÇÃO**

ID.H.

**NÃO LIBERADO PARA PRODUÇÃO**

## ID.H.

Faixa em vinil adesivo na cor Azul BR7300 - 107 - Azul Imperial com aplicação de informação em recorte eletrônico em vinil adesivo na cor BR7300 - 131 - Dourado.


6 unidades

### IMPORTANTE:

Conferir situação de instalação e dimensões no local antes da execução e instalação da peça.

Cálculo estrutural é de responsabilidade do fornecedor executante.

Para produção solicitar arquivo de arte-final.

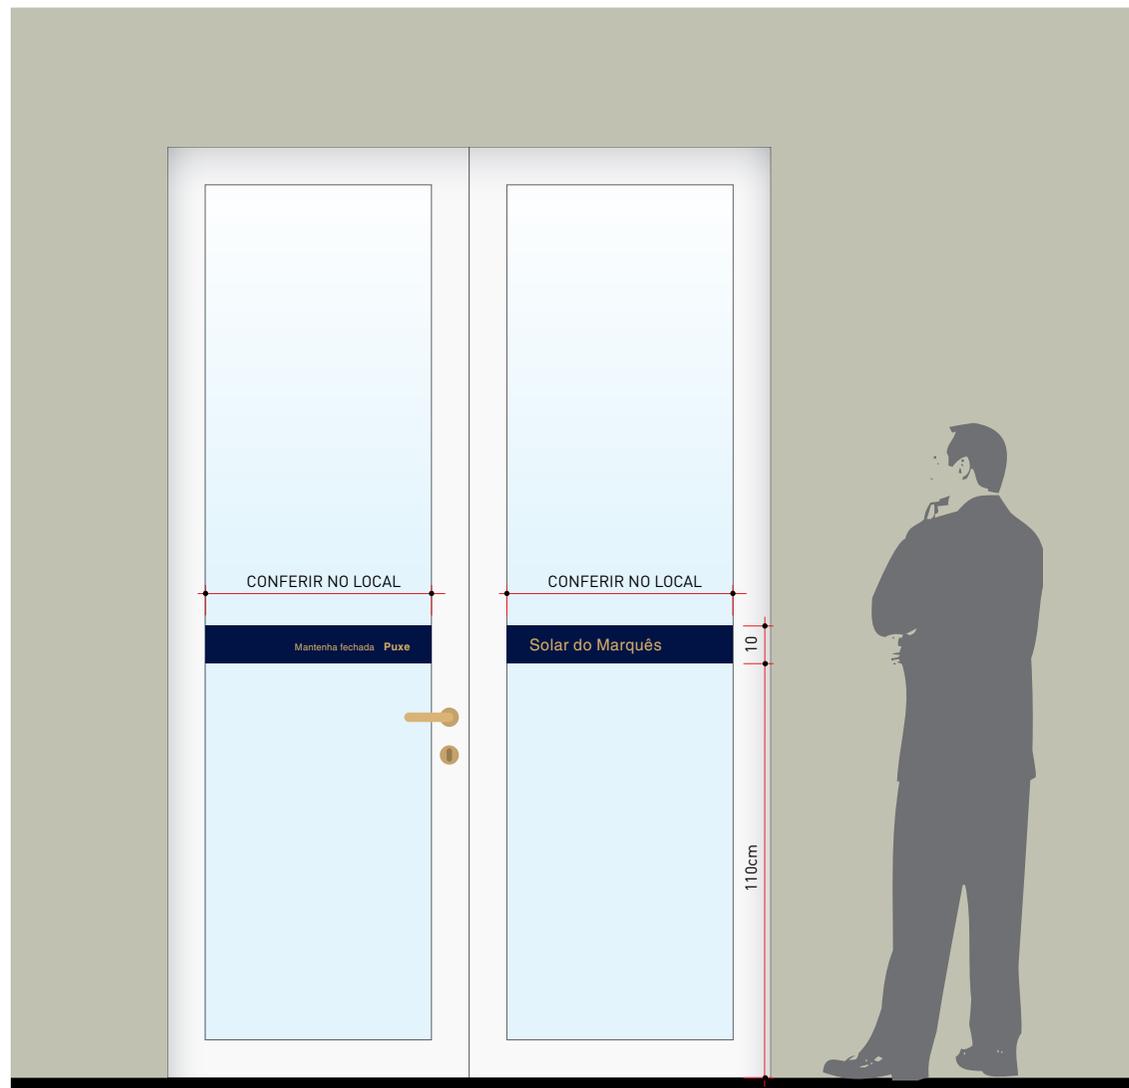

ID.H

Vista Frontal

Escala 1:20

\*CONFERIR AS MEDIDAS NO LOCAL

NÃO LIBERADO PARA PRODUÇÃO

# ID.H.

## LAYOUT:

Conferir largura no local.

Mantenha fechada **Puxe**

**Empurre** Mantenha fechada

Mantenha fechada **Puxe**

**Empurre** Mantenha fechada

Mantenha fechada **Puxe**

**Empurre** Mantenha fechada

Sala de Atividades

**ID.H.001**

Vista Frontal

Escala 1:10

VALIDAR LADO DA PORTA

Bar Inglês

**ID.H.002**

Vista Frontal

Escala 1:10

VALIDAR LADO DA PORTA

Secretaria de Esportes

**ID.H.003**

Vista Frontal

Escala 1:10

VALIDAR LADO DA PORTA

NÃO LIBERADO PARA PRODUÇÃO

# ID.H.

## LAYOUT:

Conferir largura no local.

Mantenha fechada **Puxe**

**Empurre** Mantenha fechada

Mantenha fechada **Puxe**

**Empurre** Mantenha fechada

Mantenha fechada **Puxe**

**Empurre** Mantenha fechada

Solar do Marquês

**ID.H.101**

**ID.H.104**

VALIDAR LADO DA PORTA

**Vista Frontal**  
Escala 1:10

SAS Central de Eventos

**ID.H.102**

VALIDAR LADO DA PORTA

**Vista Frontal**  
Escala 1:10

Central de Eventos

**ID.H.103**

VALIDAR LADO DA PORTA

**Vista Frontal**  
Escala 1:10

NÃO LIBERADO PARA PRODUÇÃO

**ID.I.****NÃO LIBERADO PARA PRODUÇÃO**

## ID.I.

Placa em chapa de aço galvanizada dobrada tipo bandeja com acabamento em pintura automotiva na cor Azul Munich 93 GM com informações em impressão serigráfica (dourado) na cor pantone 7562C com aplicação de verniz automotivo fosco Lazzudur PU para preservação da peça. Placa fixada na parede através de cantoneiras metálicas internas (por dentro da bandeja) e aparafusadas na bandeja nas faces laterais.


13 unidades

### IMPORTANTE:

Conferir situação de instalação e dimensões no local antes da execução e instalação da peça.

Cálculo estrutural é de responsabilidade do fornecedor executante.

Para produção solicitar arquivo de arte-final.

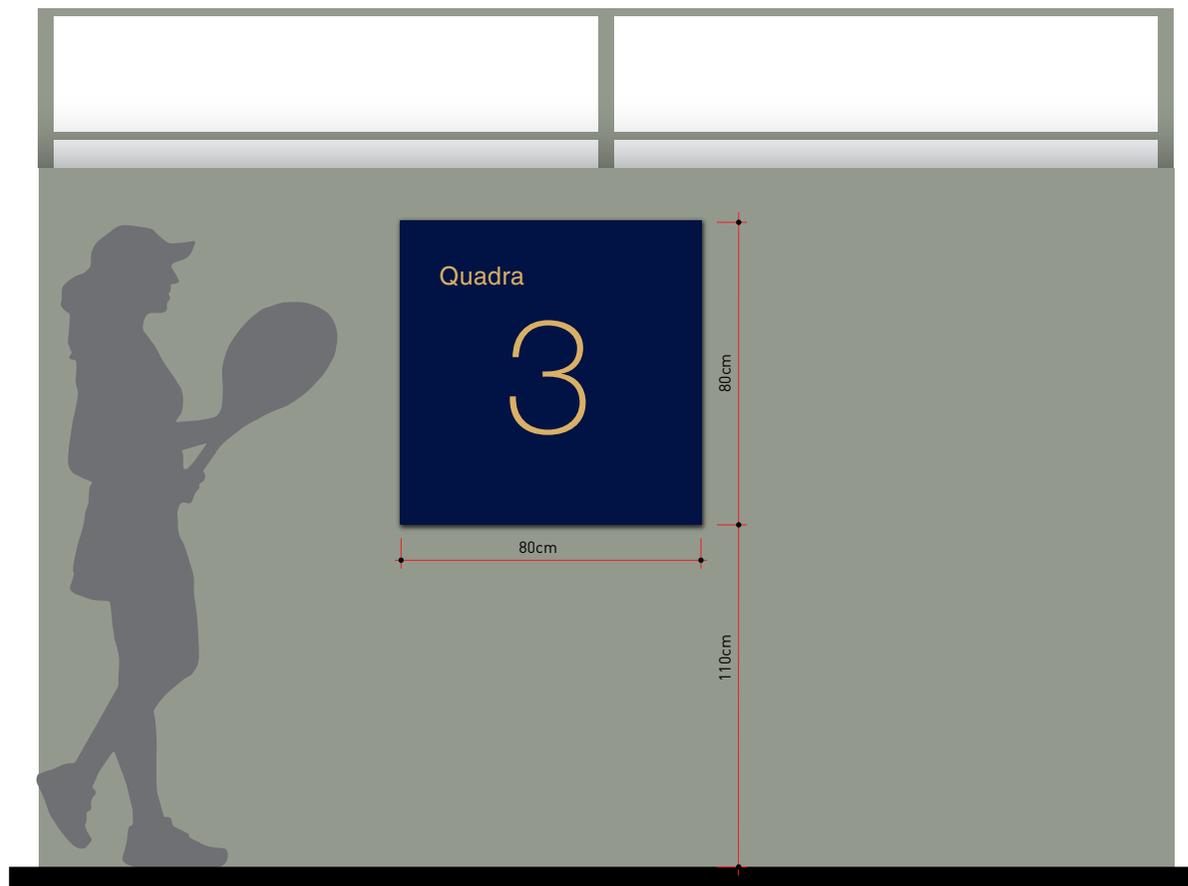

**ID.I.**

**Vista Frontal**

Escala 1:20

**NÃO LIBERADO PARA PRODUÇÃO**

**ID.I.**

LAYOUT:

**ID.I.001****ID.I.002****Vista Frontal**

Escala 1:10

**ID.I.003****ID.I.004****Vista Frontal**

Escala 1:10

**NÃO LIBERADO PARA PRODUÇÃO**

**ID.I.**

LAYOUT:



ID.I.005

ID.I.006

Vista Frontal

Escala 1:10



ID.I.007

ID.I.008

Vista Frontal

Escala 1:10

NÃO LIBERADO PARA PRODUÇÃO

**ID.I.**

LAYOUT:

**ID.I.009****Vista Frontal**

Escala 1:10

**ID.I.010****Vista Frontal**

Escala 1:10

**NÃO LIBERADO PARA PRODUÇÃO**

# ID.I.

LAYOUT:



**ID.I.011**

**Vista Frontal**

Escala 1:10



**ID.I.012**

**Vista Frontal**

Escala 1:10

**NÃO LIBERADO PARA PRODUÇÃO**

**ID.I.**

**LAYOUT:**




**ID.I.013**

**Vista Frontal**

Escala 1:10

**NÃO LIBERADO PARA PRODUÇÃO**

DR.A.

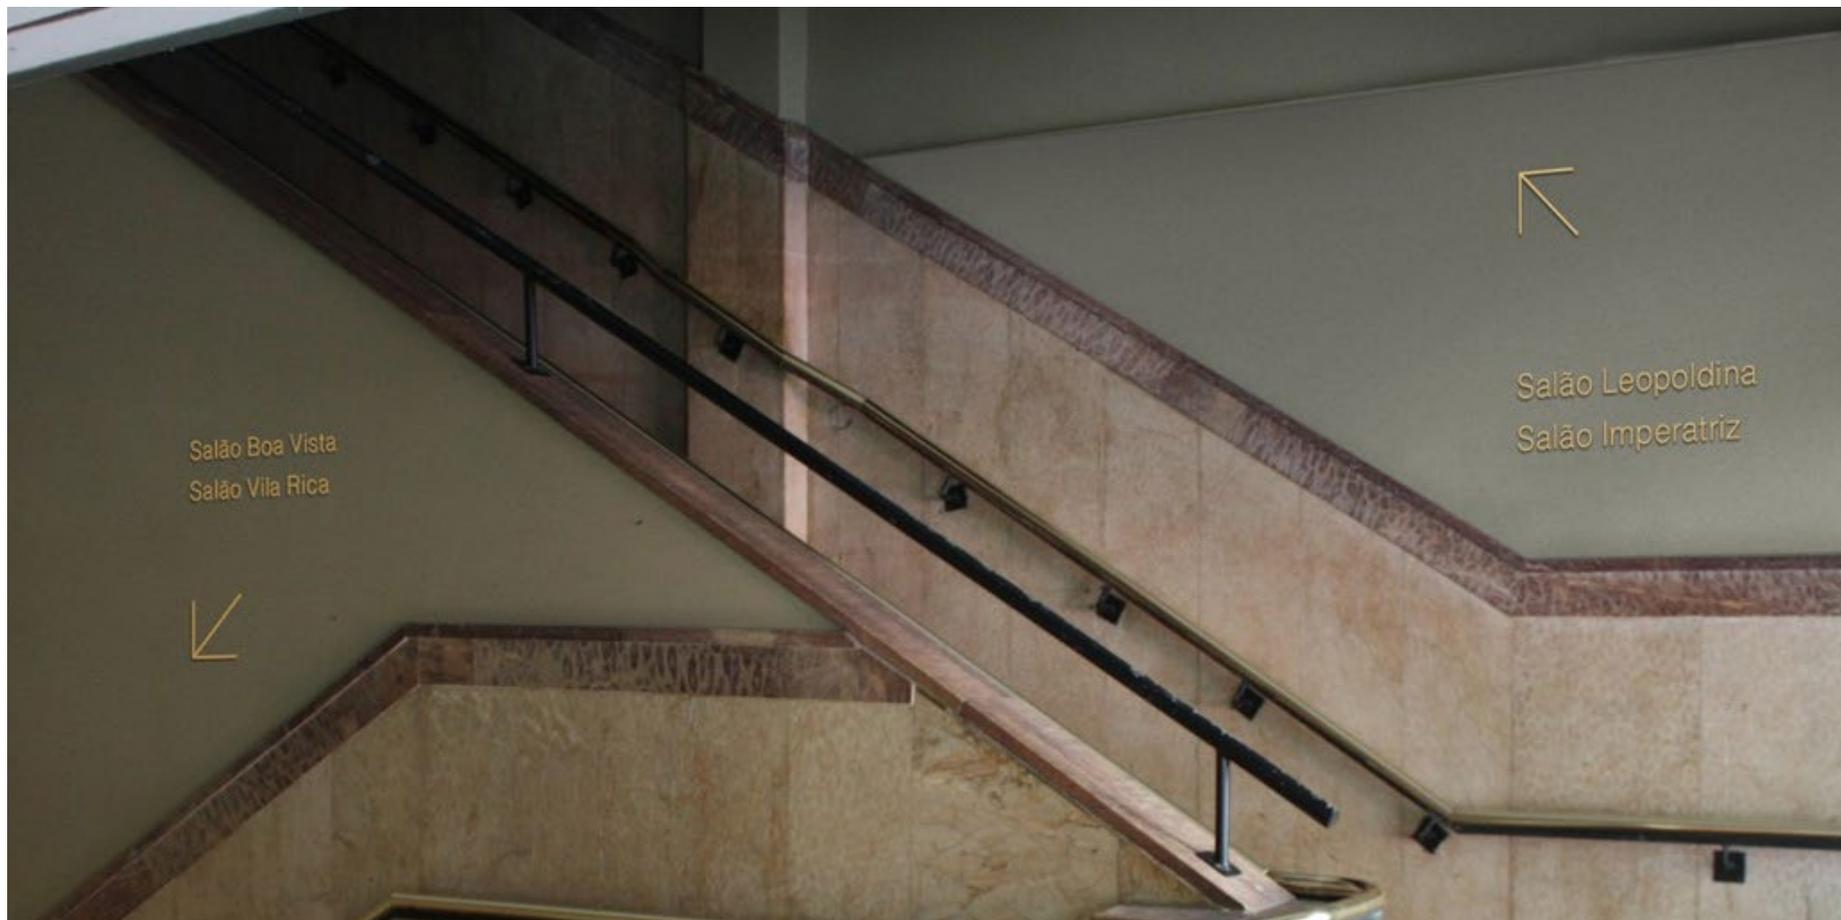

NÃO LIBERADO PARA PRODUÇÃO

DR.A.



NÃO LIBERADO PARA PRODUÇÃO

## DR.A.

Letras recortadas em chapa de acrílico cristal e.: 5mm com acabamento em pintura automotiva na cor Dourado Minas Met. 86 GM fixado através de cola de alta resistência e fita dupla face VHB 4950 3M.

6 unidades

### IMPORTANTE:

Conferir situação de instalação e dimensões no local antes da execução e instalação da peça.

Cálculo estrutural é de responsabilidade do fornecedor executante.

Para produção solicitar arquivo de arte-final.



DR.A

Vista Frontal  
Escala 1:20



Salão Leopoldina  
Salão Imperatriz

Perspectiva  
Sem escala

NÃO LIBERADO PARA PRODUÇÃO

## DR.A.

### LAYOUT:

Conferir largura no local.

Salão Boa Vista  
Salão Vila Rica



**DR.A.201**

**Vista Frontal**

Escala 1:10



Salão Leopoldina  
Salão Imperatriz

**DR.A.202**

**Vista Frontal**


Escala 1:10

NÃO LIBERADO PARA PRODUÇÃO

**DR.A.**

**LAYOUT:**

Conferir largura no local.

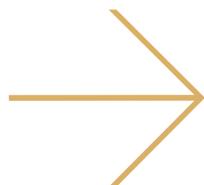

Salão Boa Vista  
Salão Vila Rica

**DR.A.101**

**Vista Frontal**

Escala 1:10



Salão Leopoldina  
Salão Imperatriz

**DR.A.102**

**Vista Frontal**

Escala 1:10

**NÃO LIBERADO PARA PRODUÇÃO**

**DR.A.**

**LAYOUT:**

Conferir largura no local.



Presidência e Comunicação  
Claudio Solano Gastronomia  
Sala de Lutas

**DR.A.103**

**Vista Frontal**

Escala 1:10

**NÃO LIBERADO PARA PRODUÇÃO**

**DR.A.**

**LAYOUT:**

Conferir largura no local.



Solar do Marquês  
SAS - Atendimento ao Sócio  
Central de Eventos

**DR.A.104**

**Vista Frontal**

Escala 1:10

**NÃO LIBERADO PARA PRODUÇÃO**

DR.B.



NÃO LIBERADO PARA PRODUÇÃO

DR.B.



NÃO LIBERADO PARA PRODUÇÃO



## DR.B.

Placa em chapa de aço galvanizada com acabamento em pintura automotiva na cor Azul Munich 93 GM. Recebe informações em impressão serigráfica (dourado) na cor pantone 7562C com aplicação de verniz automotivo fosco Lazzudur PU para preservação da peça.

Fixada em bastidor de chapa de ACM 3mm aparafusada na parede. Sobre este bastidor fixar a placa com fita dupla face VHB 4950 3M.

OBS.: Este bastidor é obrigatório para obter um negativo entre a placa e a parede ou porta de 5mm.


15 unidades  
1 unidade espelho

### IMPORTANTE:

Conferir situação de instalação e dimensões no local antes da execução e instalação da peça.

Cálculo estrutural é de responsabilidade do fornecedor executante.

Para produção solicitar arquivo de arte-final.

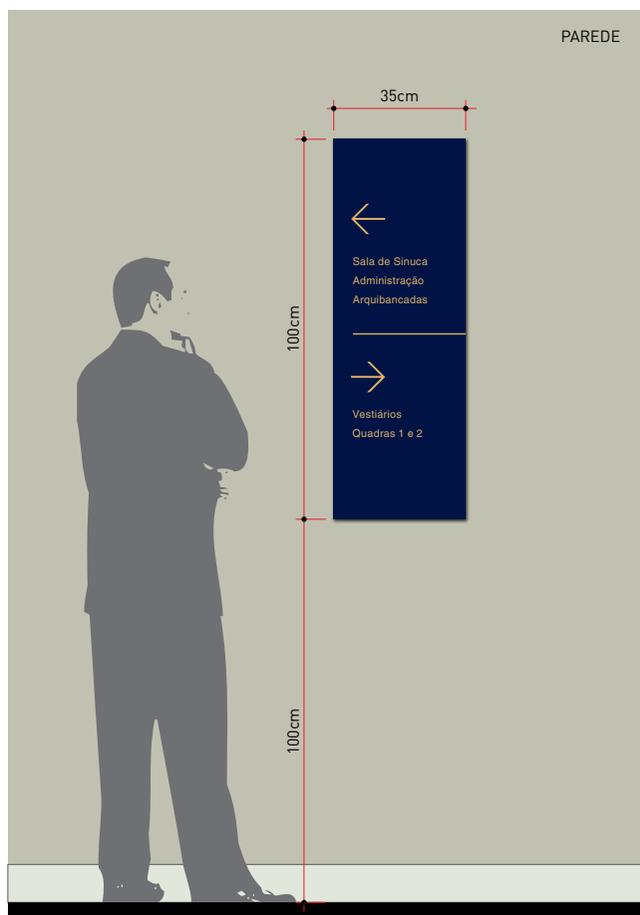

**DR.B**

Vista Frontal

Escala 1:20



**DR.B.S101** VERSÃO ESPELHO - 01 UNIDADE

Vista Frontal

Escala 1:20

NÃO LIBERADO PARA PRODUÇÃO

# DR.B.

= A EXISTENTE JÁ NO SOLAR

## LAYOUT:


Conferir largura no local.



**DR.B.101**

**Vista Frontal**

Escala 1:10

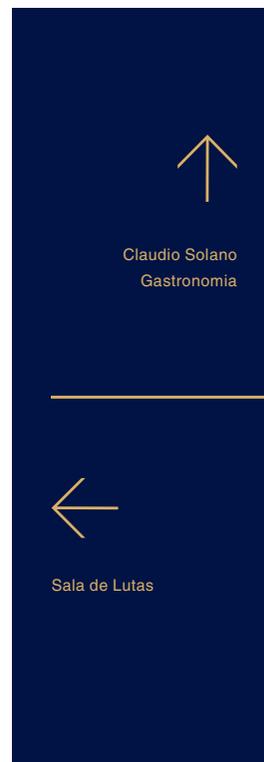

**DR.B.102**

**Vista Frontal**

Escala 1:10



**DR.B.103**

**Vista Frontal**

Escala 1:10



**DR.B.104**

**Vista Frontal**

Escala 1:10

NÃO LIBERADO PARA PRODUÇÃO

# DR.B.

## LAYOUT:

Conferir largura no local.



**DR.B.105**

**Vista Frontal**

Escala 1:10



**DR.B.106**

**Vista Frontal**


Escala 1:10

NÃO LIBERADO PARA PRODUÇÃO

# DR.B.

## LAYOUT:

Conferir largura no local.

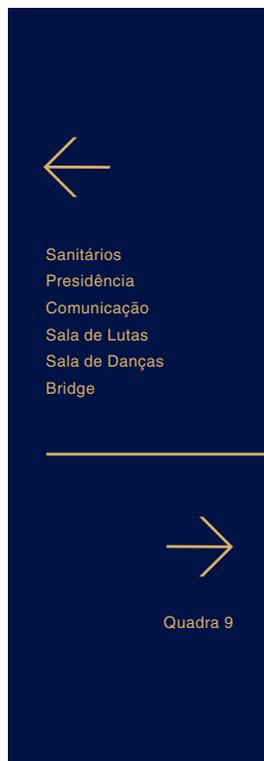

**DR.B.001**

**Vista Frontal**


Escala 1:10



**DR.B.002**

**Vista Frontal**

Escala 1:10

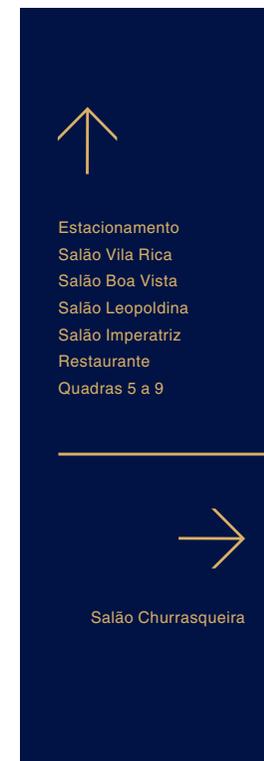

**DR.B.003**

**Vista Frontal**

Escala 1:10



**DR.B.004**

**Vista Frontal**


Escala 1:10

NÃO LIBERADO PARA PRODUÇÃO

# DR.B.

## LAYOUT:


Conferir largura no local.

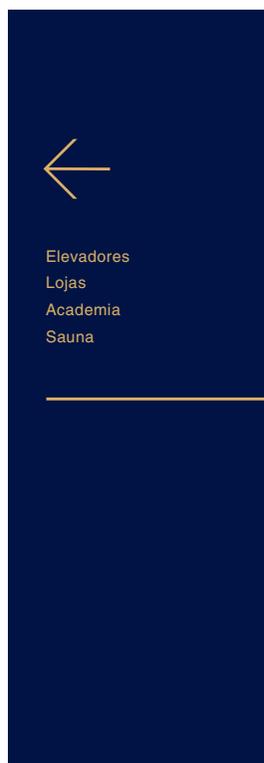

**DR.B.005**

**Vista Frontal**

Escala 1:10

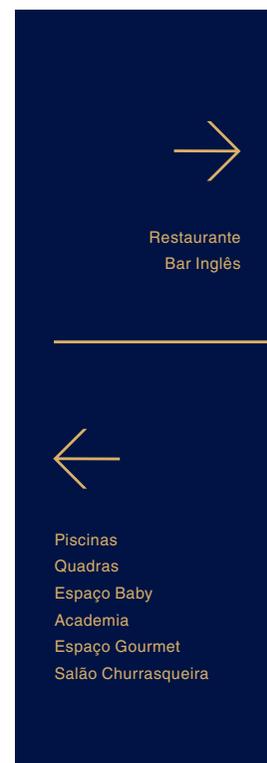

**DR.B.006**

**Vista Frontal**

Escala 1:10



**DR.B.S101**

**Vista Frontal**

Escala 1:10

NÃO LIBERADO PARA PRODUÇÃO

# DR.B.

ESCADA QUE DA NA PISCINA SEMIOLIMPICA/HALL DA FAMA  
TIRAR COMUNICAÇÃO E TIRA TIRA SALA DE LUTAS. COLOÇA OS SALÕES PARA BAIXO  
RASTRAANTE DOS ARCOS BAR DA PISCINA E BAR INGLÊS

## LAYOUT:


Conferir largura no local.



**DR.B.S102**

**Vista Frontal**


Escala 1:10

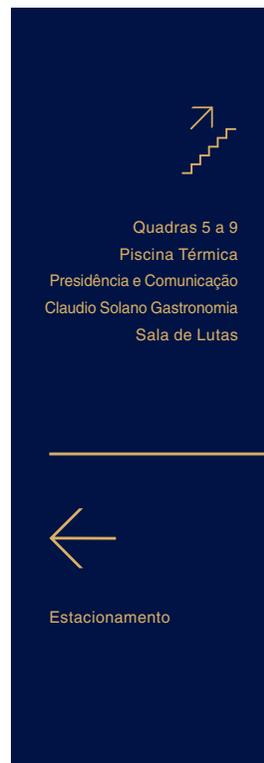

**DR.B.S103**

**Vista Frontal**

Escala 1:10

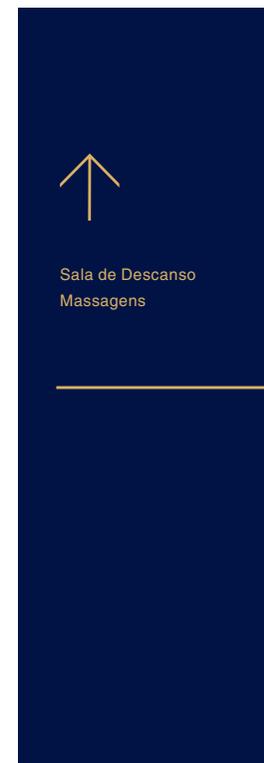

**DR.B.501**

**Vista Frontal**

Escala 1:10

NÃO LIBERADO PARA PRODUÇÃO

DR.C.

slide 84



NÃO LIBERADO PARA PRODUÇÃO

slide 80





## DR.C.

Totem com estrutura tubular e base de aço galvanizado aparafusada no piso. Revestido com chapa de aço galvanizada dobrada e aparafusada nas laterais e fechamento na base para ocultar os parafusos de fixação, recebe acabamento em pintura automotiva na cor Azul Munich 93 GM.

Informações direcionais em impressão serigráfica com aplicação de verniz automotivo fosco Lazzudur PU para preservação da peça.


7 unidades

### IMPORTANTE:

Conferir situação de instalação e dimensões no local antes da execução e instalação da peça.

Cálculo estrutural é de responsabilidade do fornecedor executante.

Para produção solicitar arquivo de arte-final.

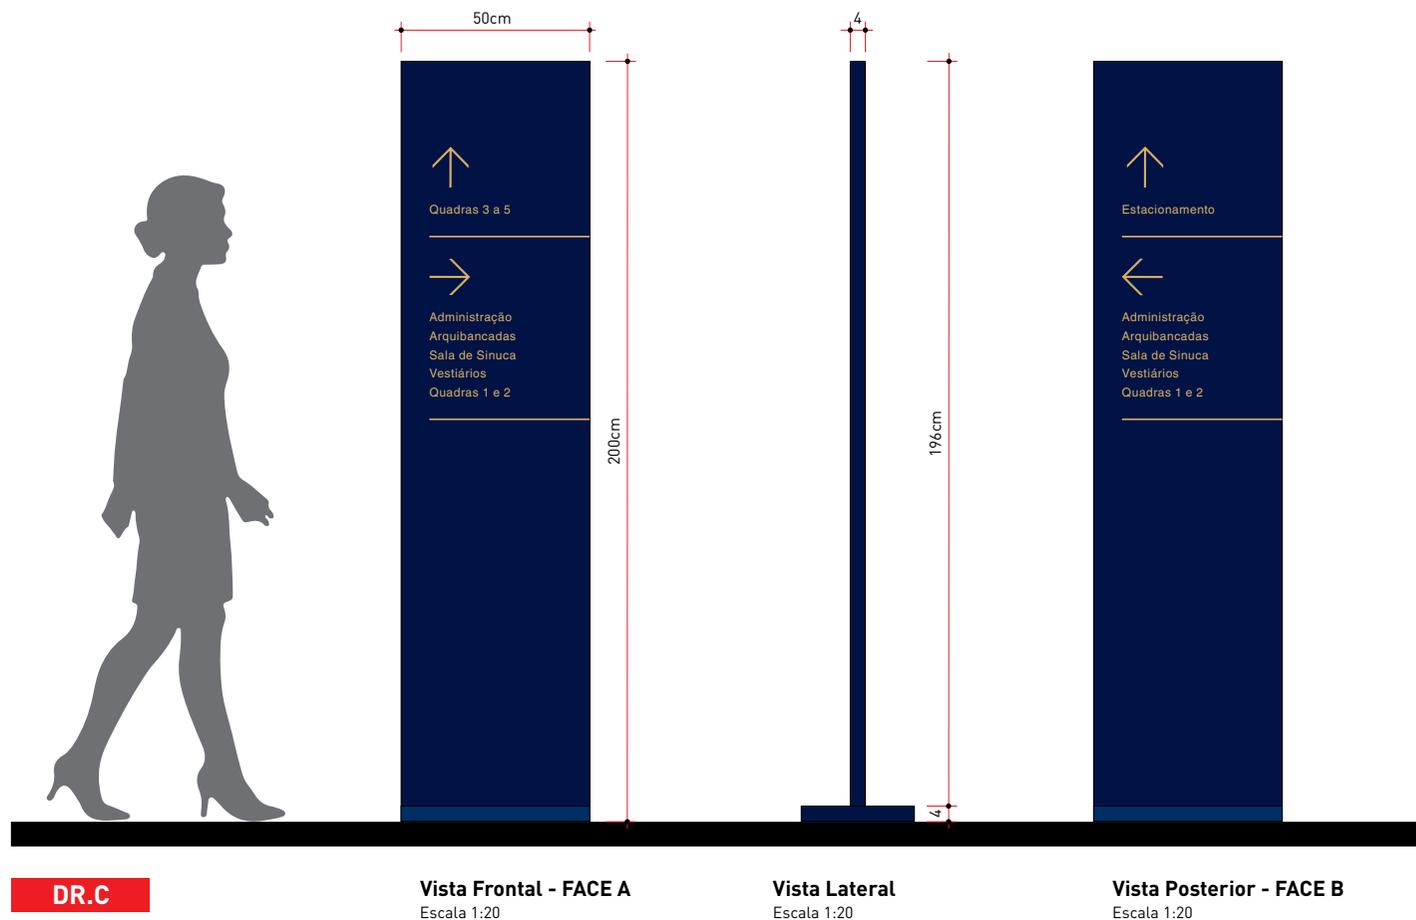

NÃO LIBERADO PARA PRODUÇÃO

DR.C.


LAYOUT:



NÃO LIBERADO PARA PRODUÇÃO

DR.C.

LAYOUT:

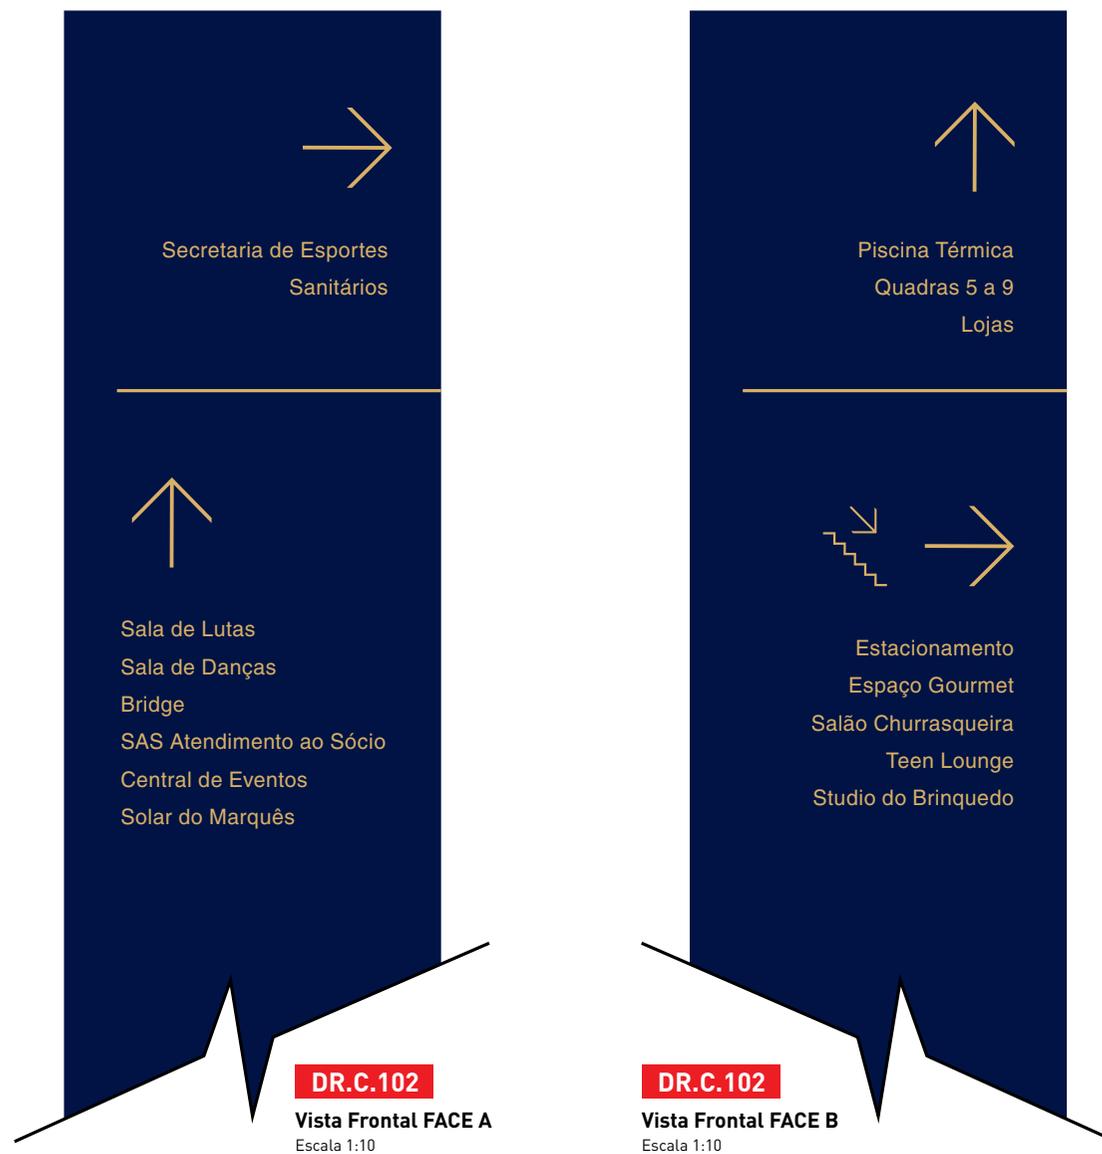


NÃO LIBERADO PARA PRODUÇÃO

**DR.C.****LAYOUT:****NÃO LIBERADO PARA PRODUÇÃO**

DR.C.


LAYOUT:

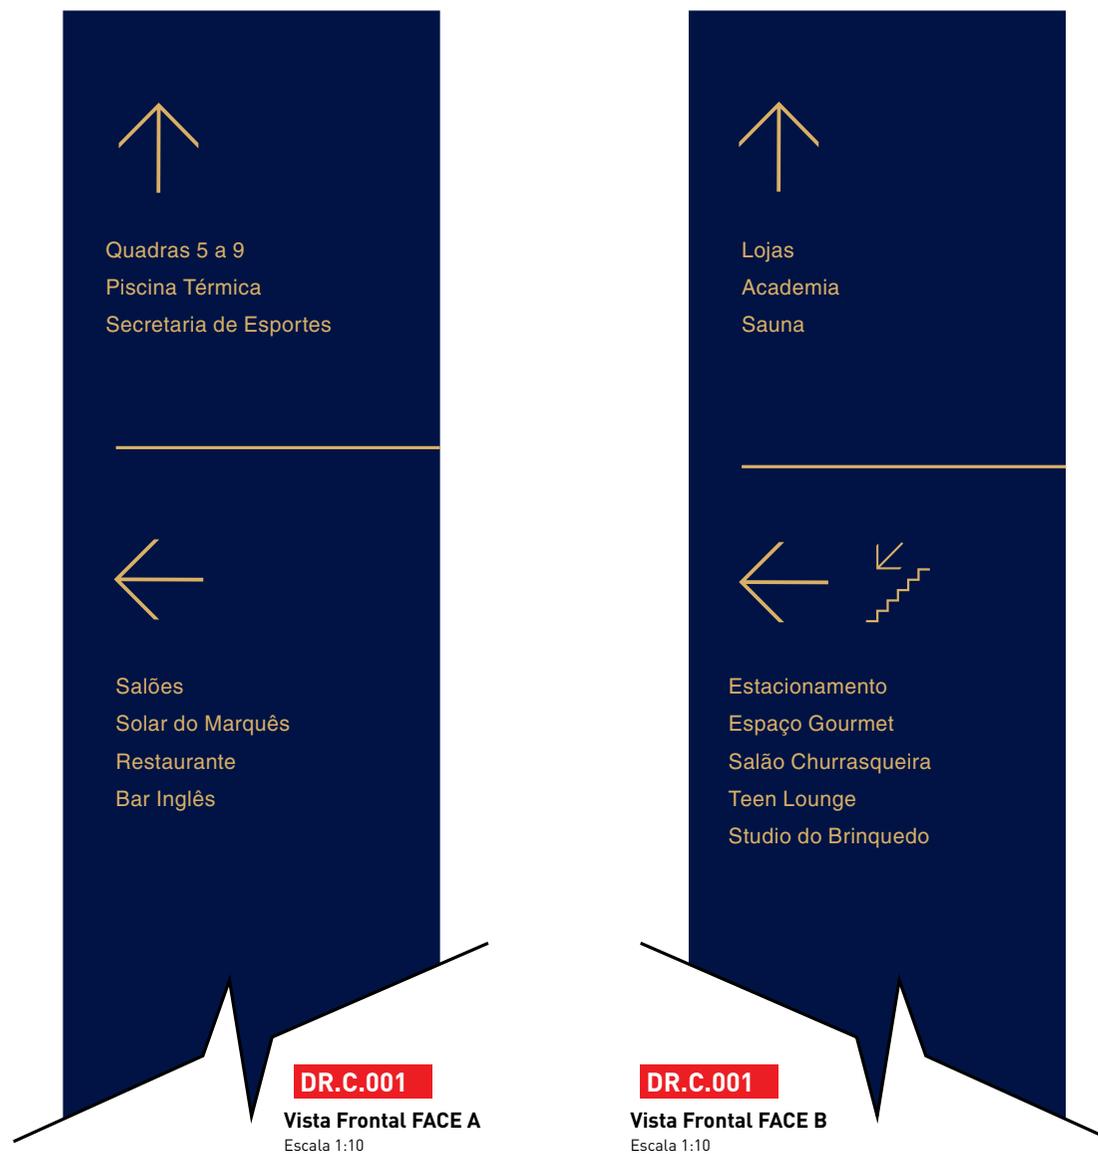

NÃO LIBERADO PARA PRODUÇÃO

DR.C.


LAYOUT:

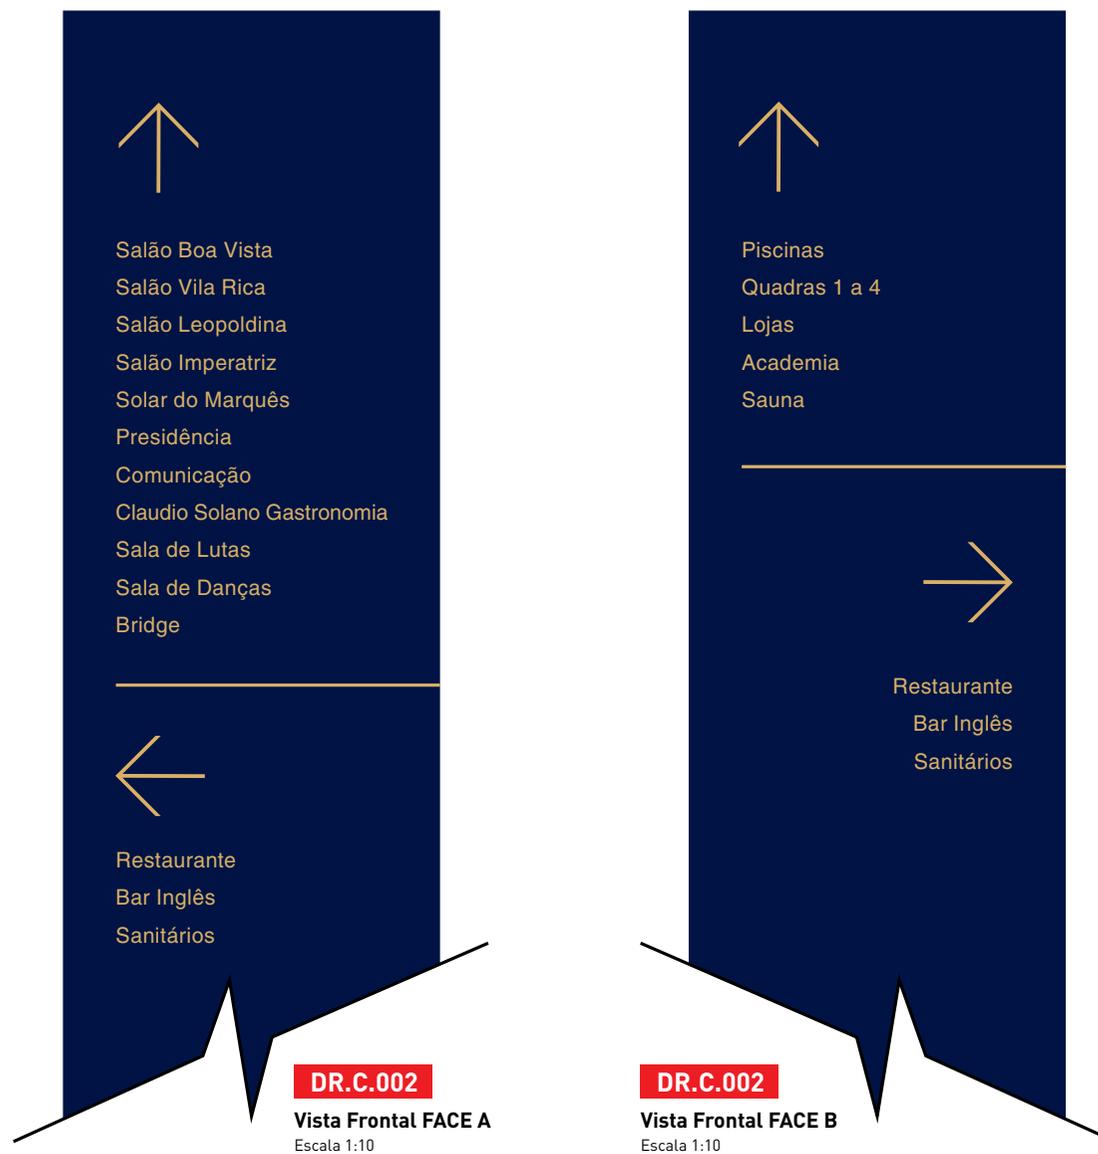

NÃO LIBERADO PARA PRODUÇÃO

DR.C.

LAYOUT:

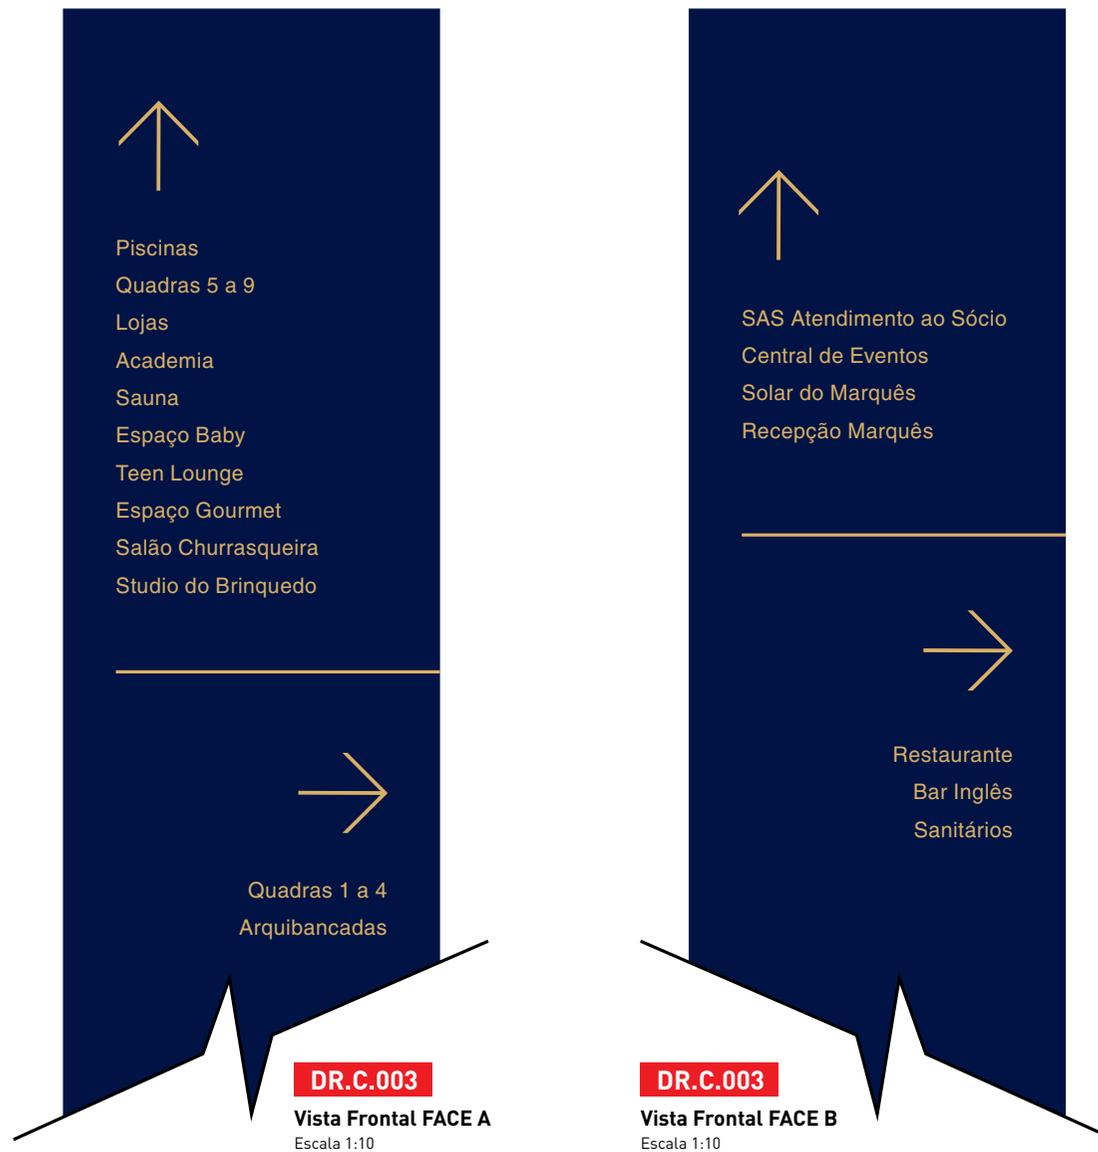

NÃO LIBERADO PARA PRODUÇÃO

DR.C.

LAYOUT:



NÃO LIBERADO PARA PRODUÇÃO

## DR.D.

Placa em chapa de aço galvanizada com acabamento em pintura automotiva na cor Azul Munich 93 GM. Recebe informações em impressão serigráfica (dourado) na cor pantone 7562C com aplicação de verniz automotivo fosco Lazzudur PU para preservação da peça.

Fixação em parede: Bastidor de chapa de ACM 3mm aparafusado sobre este bastidor fixar a placa com fita dupla face VHB 4950 3M.

Fixação em vidro: com fita dupla face VHB 4950 3M e na face interna do vidro aplicar vinil adesivo BR7300 - 107 - Azul Imperial para ocultar a fixação.


3 unidades

### IMPORTANTE:

Conferir situação de instalação e dimensões no local antes da execução e instalação da peça.

Cálculo estrutural é de responsabilidade do fornecedor executante.

Para produção solicitar arquivo de arte-final.

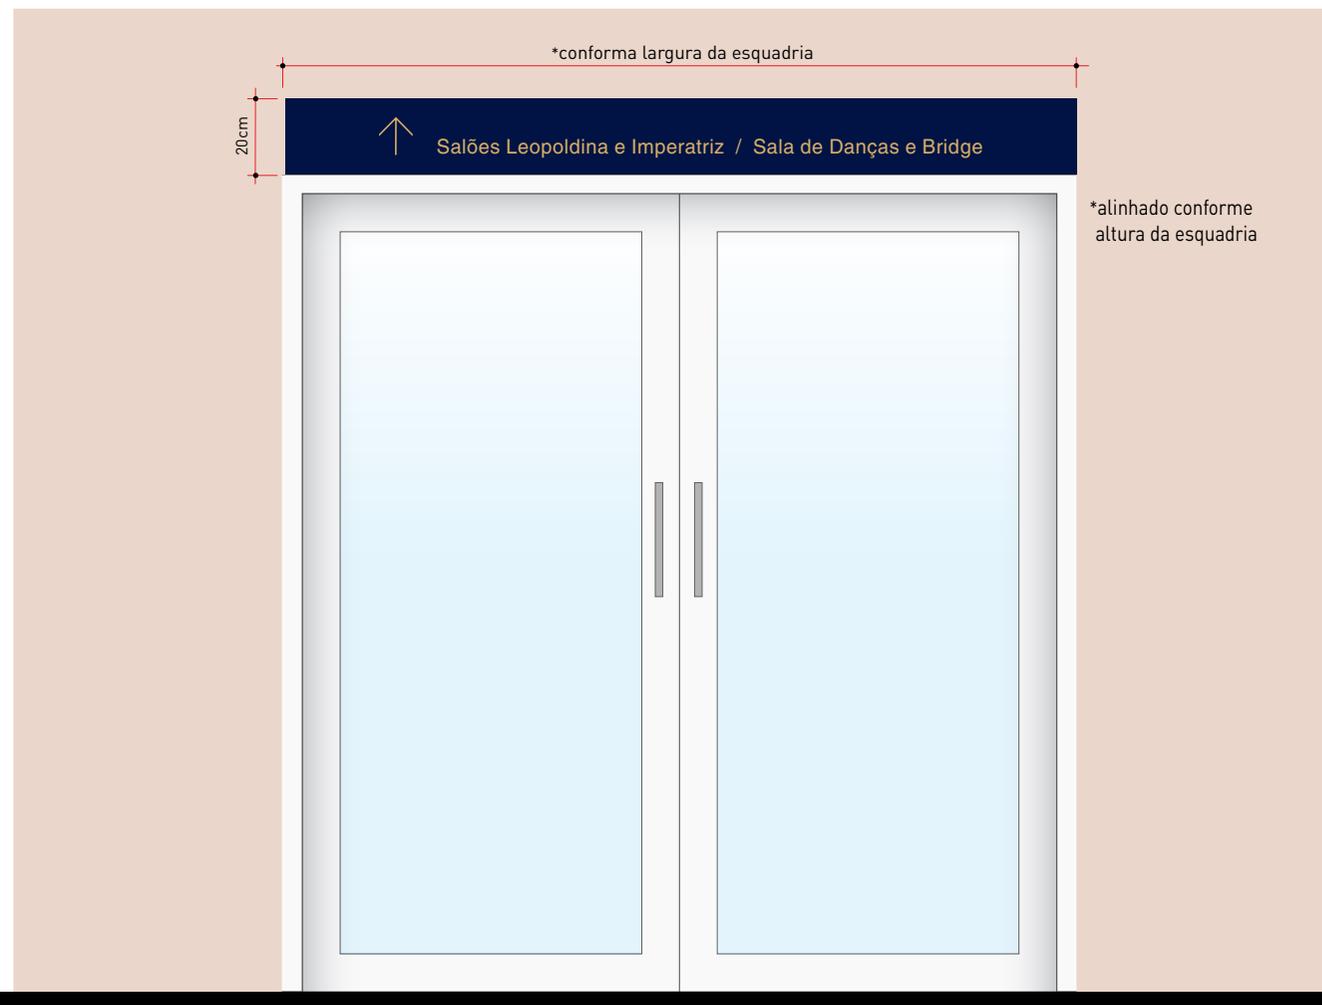

**DR.D**

**Vista Frontal**

Escala 1:20

\*CONFERIR AS MEDIDAS NO LOCAL

**NÃO LIBERADO PARA PRODUÇÃO**

**DR.D.****LAYOUT:**

Conferir largura no local.



Sala de Danças e Bridge

**DR.D.101****Vista Frontal**

Escala 1:10



Salões Leopoldina e Imperatriz / Sala de Danças e Bridge

**DR.D.102****Vista Frontal**

Escala 1:10



Claudio Solano Gastronomia / Sala de Lutas

**DR.D.103****Vista Frontal**

Escala 1:10

NÃO LIBERADO PARA PRODUÇÃO

D.R.E.



NÃO LIBERADO PARA PRODUÇÃO

## DR.E

Placa em chapa de aço galvanizada dobrada com acabamento em pintura automotiva na cor Azul Munich 93 GM. Recebe informações em impressão serigráfica (dourado) na cor pantone 7562C com aplicação de verniz automotivo fosco Lazzudur PU para preservação da peça.

Fixada em bastidor de chapa de ACM 3mm aparafusada na parede ou, em portas, fixado bastidor com fita dupla face VHB 4950 3M. Sobre este bastidor fixar a placa com fita dupla face VHB 4950 3M.

OBS.: Este bastidor é obrigatório para obter um negativo entre a placa e a parede ou porta de 5mm.


1 unidade

### IMPORTANTE:

Conferir situação de instalação e dimensões no local antes da execução e instalação da peça.

Cálculo estrutural é de responsabilidade do fornecedor executante.

Para produção solicitar arquivo de arte-final.

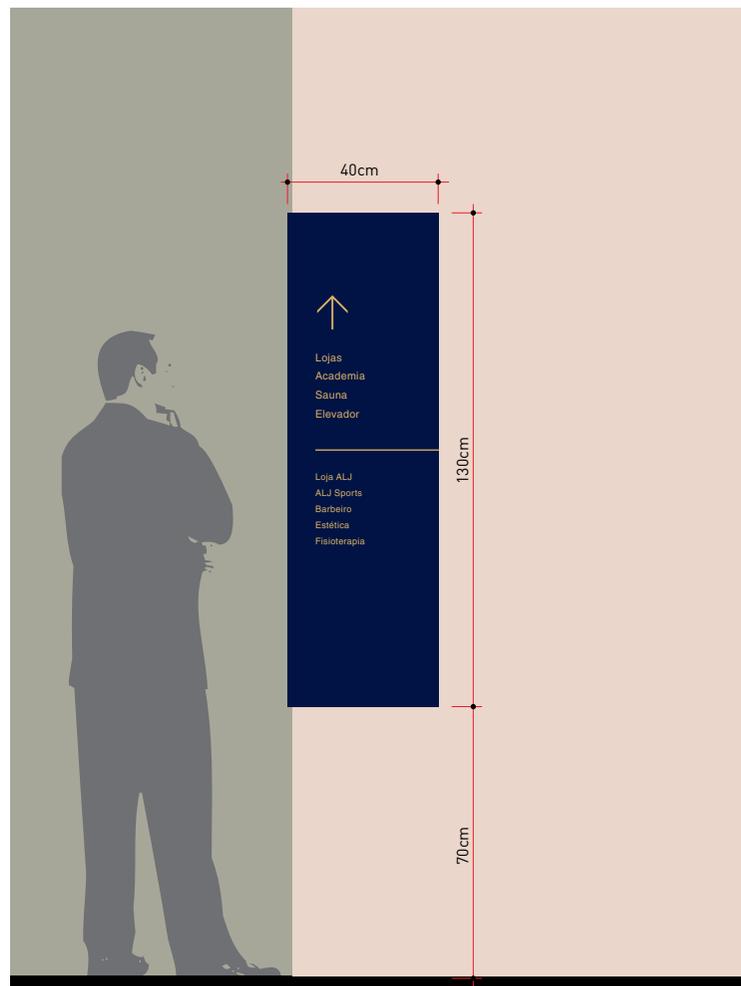

**DR.E**

**Vista Frontal**

Escala 1:20



**NÃO LIBERADO PARA PRODUÇÃO**

DR.E.

LAYOUT:




**DR.E.101**

**Vista Frontal**  
Escala 1:10

DOBRA

NÃO LIBERADO PARA PRODUÇÃO

DR.F.

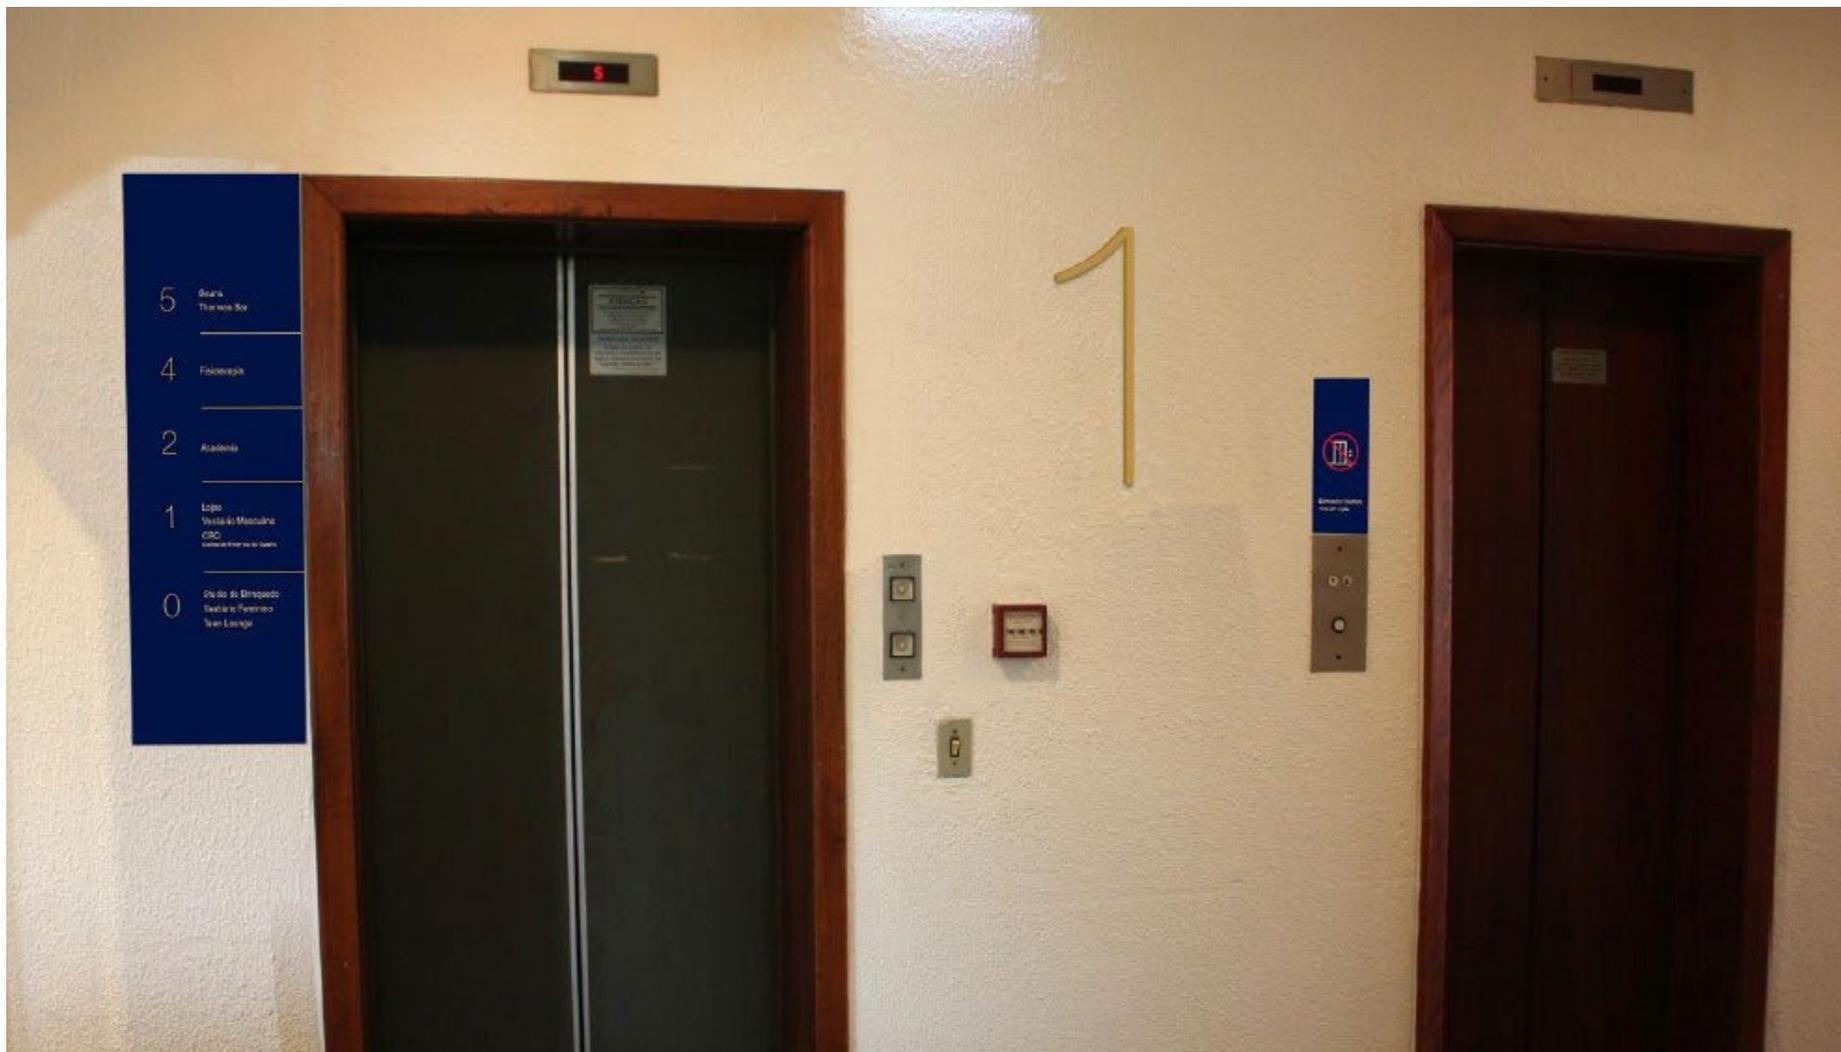**NÃO LIBERADO PARA PRODUÇÃO**

## DR.F

Placa em chapa de aço galvanizada com acabamento em pintura automotiva na cor Azul Munich 93 GM. Recebe informações em impressão serigráfica (dourado) na cor pantone 7562C com aplicação de verniz automotivo fosco Lazzudur PU para preservação da peça.

Fixada em bastidor de chapa de ACM 3mm aparafusada na parede. Sobre este bastidor fixar a placa com fita dupla face VHB 4950 3M.

OBS.: Este bastidor é obrigatório para obter um negativo entre a placa e a parede ou porta de 5mm.


3 unidades

### IMPORTANTE:

Conferir situação de instalação e dimensões no local antes da execução e instalação da peça.

Cálculo estrutural é de responsabilidade do fornecedor executante.

Para produção solicitar arquivo de arte-final.

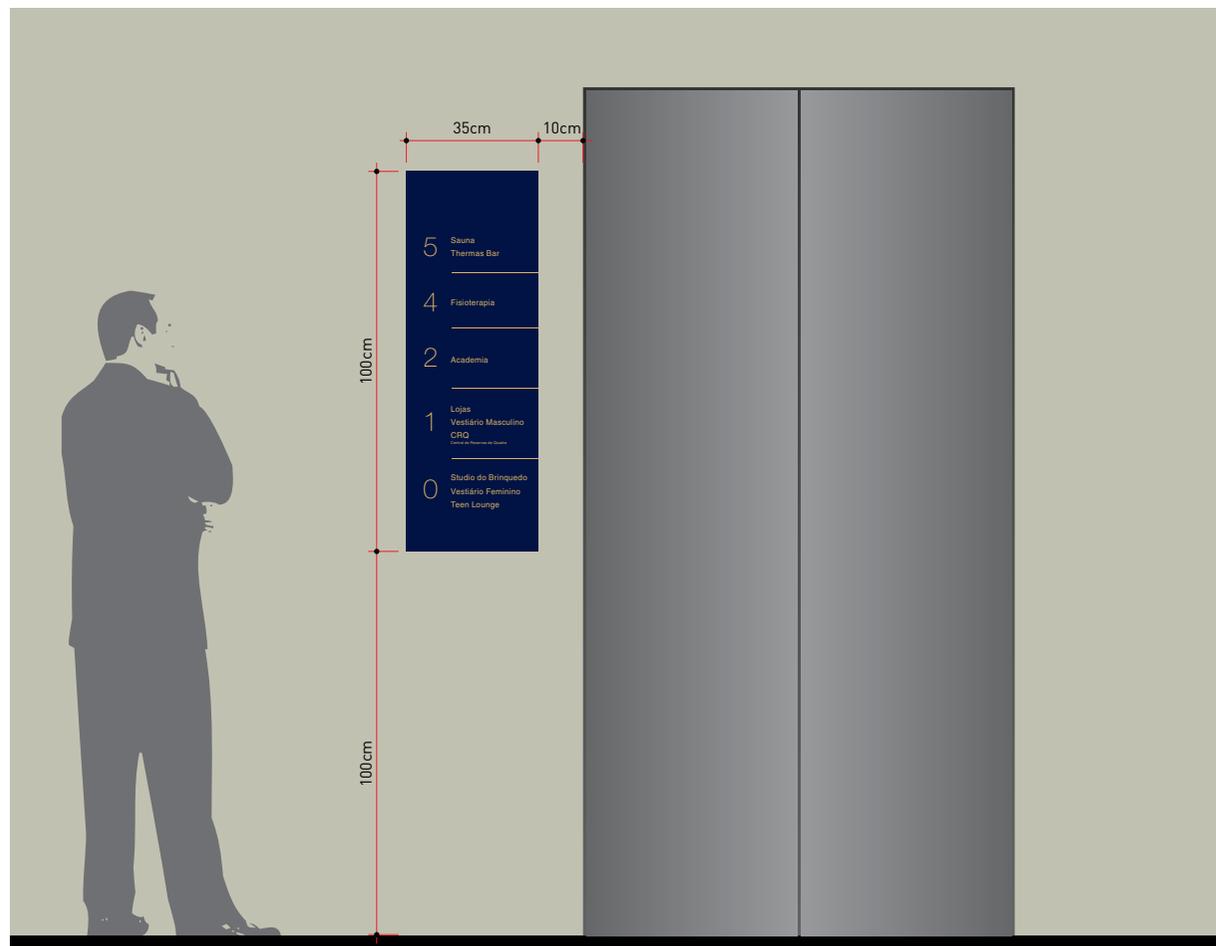

**DR.F**

**Vista Frontal**

Escala 1:20

**NÃO LIBERADO PARA PRODUÇÃO**

DR.F.

LAYOUT:

**DR.F.001****DR.F.101****Vista Frontal**

Escala 1:10

**DR.F.102****Vista Frontal**

Escala 1:10

**NÃO LIBERADO PARA PRODUÇÃO**

DR.G.



NÃO LIBERADO PARA PRODUÇÃO

## DR.G.

Placa em chapa de aço galvanizada com acabamento em pintura automotiva na cor Azul Munich 93 GM. Recebe informações em impressão serigráfica (dourado) na cor pantone 7562C com aplicação de verniz automotivo fosco Lazzudur PU para preservação da peça.

Fixada em bastidor de chapa de ACM 3mm aparafusada na parede. Sobre este bastidor fixar a placa com fita dupla face VHB 4950 3M.

OBS.: Este bastidor é obrigatório para obter um negativo entre a placa e a parede ou porta de 5mm.

4 unidades

### IMPORTANTE:

Conferir situação de instalação e dimensões no local antes da execução e instalação da peça.

Cálculo estrutural é de responsabilidade do fornecedor executante.

Para produção solicitar arquivo de arte-final.



**DR.G**

**Vista Frontal**

Escala 1:20


**NÃO LIBERADO PARA PRODUÇÃO**

DR.G.

LAYOUT:

**DR.G.001****Vista Frontal**

Escala 1:5

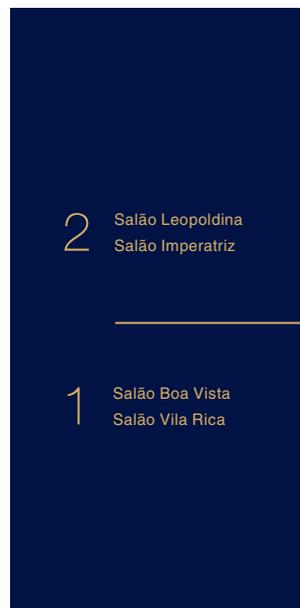**VALIDAR NÚMEROS  
DA BOTOEIRA DO ELEVADOR****DR.G.101****Vista Frontal**

Escala 1:5

**DR.G.102****Vista Frontal**

Escala 1:5

**DR.G.103****Vista Frontal**

Escala 1:5

**NÃO LIBERADO PARA PRODUÇÃO**

DR.H.

**NÃO LIBERADO PARA PRODUÇÃO**

## DR.H.

Placa em chapa de aço galvanizada com acabamento em pintura automotiva na cor Azul Munich 93 GM. Recebe informações em impressão serigráfica (dourado) na cor pantone 7562C com aplicação de verniz automotivo fosco Lazzudur PU para preservação da peça.

Fixada a placa diretamente na estrutura da cobertura através de fita dupla face VHB 4950 3M.


1 unidade

### IMPORTANTE:

Conferir situação de instalação e dimensões no local antes da execução e instalação da peça.

Cálculo estrutural é de responsabilidade do fornecedor executante.

Para produção solicitar arquivo de arte-final.

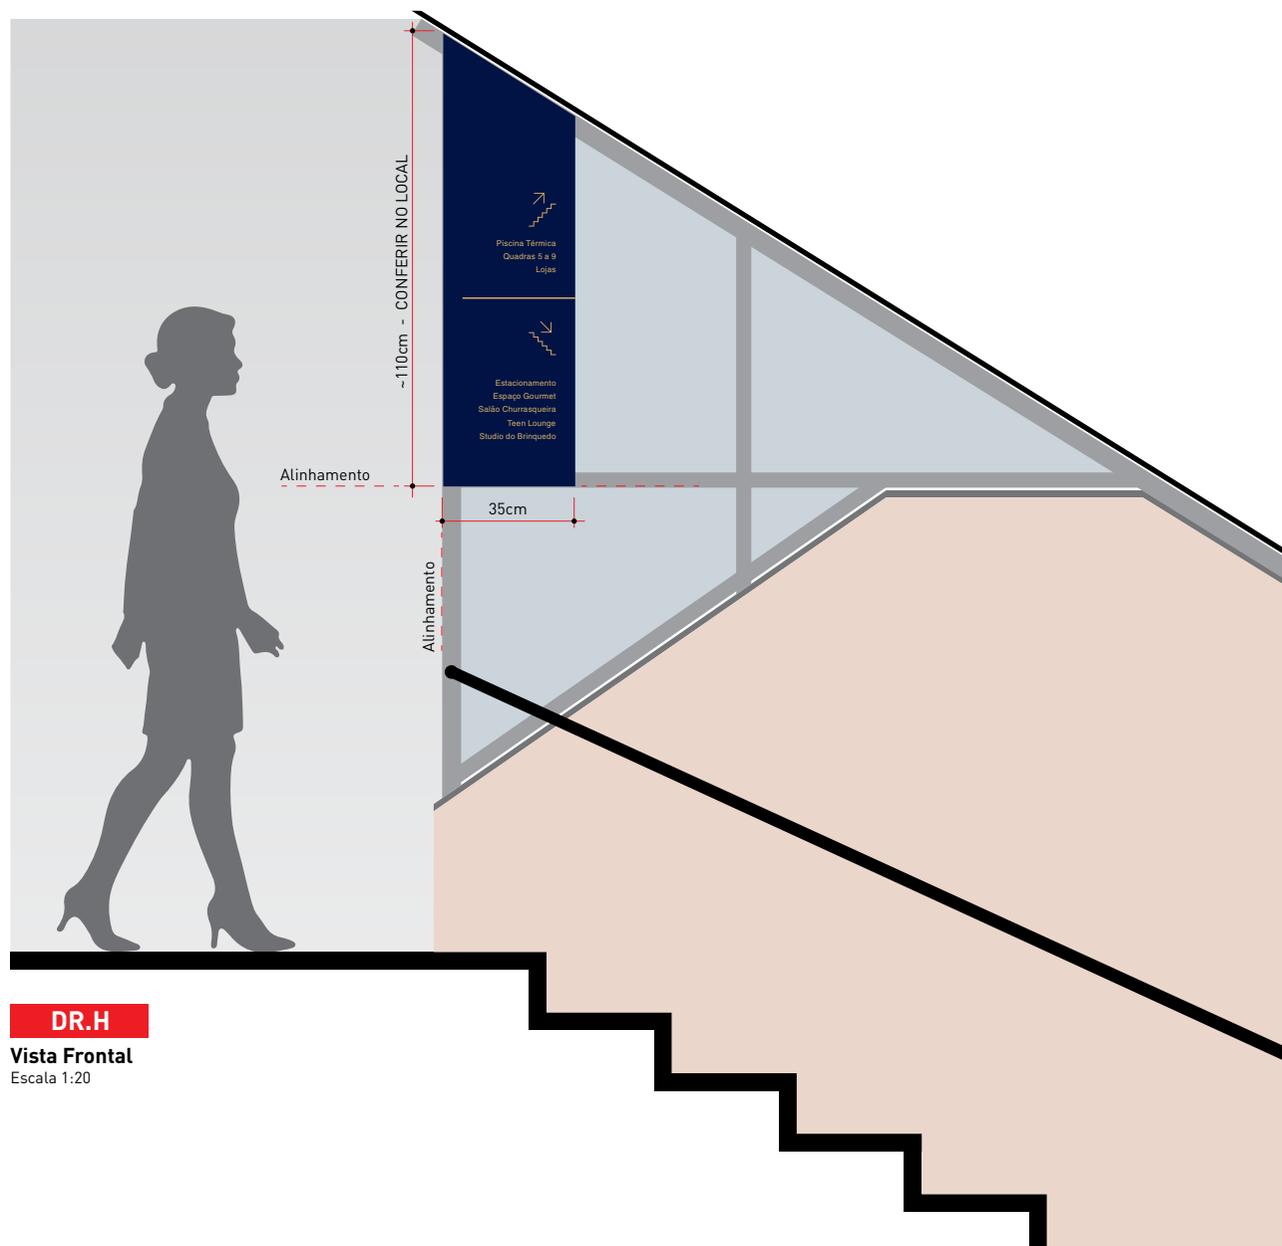

**DR.H**

**Vista Frontal**

Escala 1:20

**NÃO LIBERADO PARA PRODUÇÃO**

# DR.H.

LAYOUT:



Digite o texto aqui

**DR.H.001**

Vista Frontal

NÃO LIBERADO PARA PRODUÇÃO

# DR.I

Letras recortadas em chapa de acrílico cristal e.: 5mm com acabamento em pintura automotiva na cor Dourado Minas Met. 86 GM fixado através de cola de alta resistência e fita dupla face VHB 4950 3M.


1 unidade

## IMPORTANTE:

Conferir situação de instalação e dimensões no local antes da execução e instalação da peça.

Cálculo estrutural é de responsabilidade do fornecedor executante.

Para produção solicitar arquivo de arte-final.

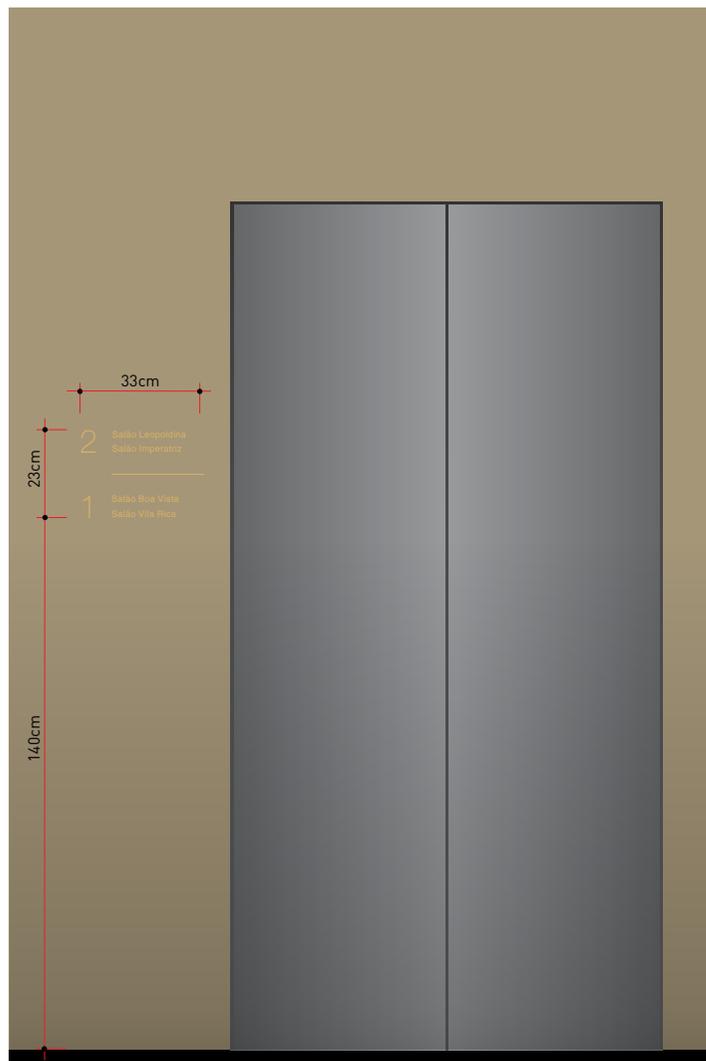

2 Salão Leopoldina  
Salão Imperatriz

1 Salão Boa Vista  
Salão Vila Rica

2 Salão Leopoldina  
Salão Imperatriz

1 Salão Boa Vista  
Salão Vila Rica

**DR.I.201**

**Vista Frontal**  
Escala 1:10

**DR.I**

**Vista Frontal**  
Escala 1:20

**NÃO LIBERADO PARA PRODUÇÃO**

## DR.J.

Placa direcional em estrutura tubular revestida com chapa de aço galvanizada com acabamento em pintura automotiva na cor Azul Munich 93 GM. Recebe informações em impressão serigráfica (dourado) na cor pantone 7562C com aplicação de verniz automotivo fosco Lazzudur PU para preservação da peça.

Fixada na laje através de cabos de aço.


1 unidade

### IMPORTANTE:

Conferir situação de instalação e dimensões no local antes da execução e instalação da peça.

Cálculo estrutural é de responsabilidade do fornecedor executante.

Para produção solicitar arquivo de arte-final.

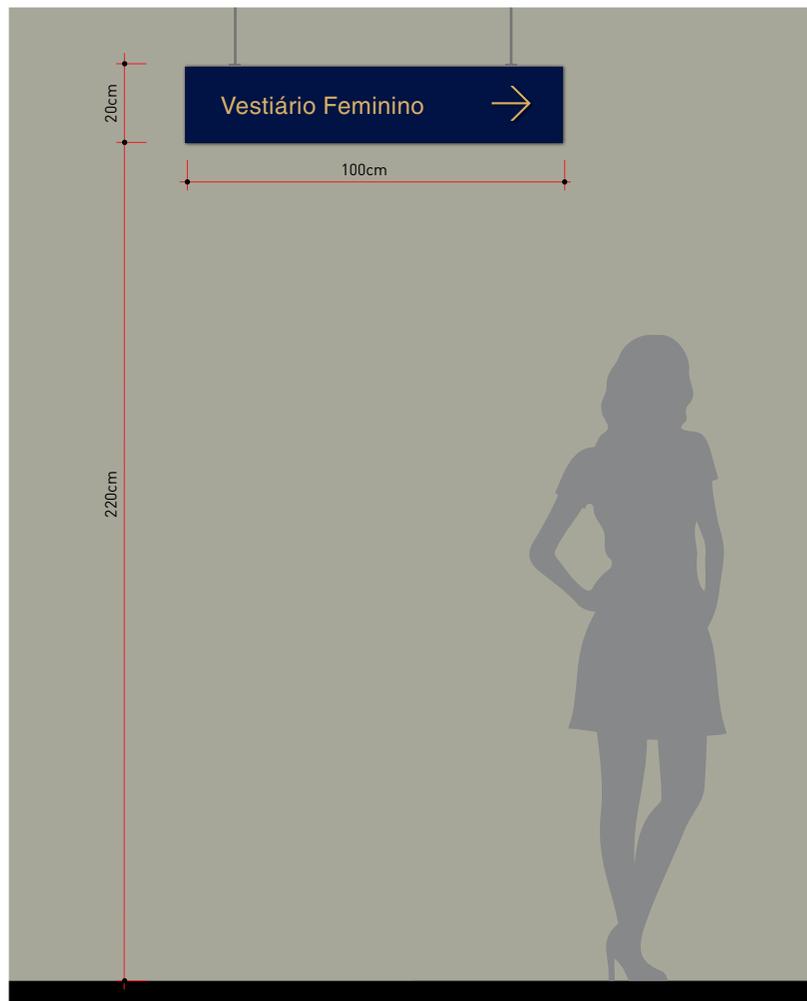

**DR.J**

**Vista Frontal**

Escala 1:20

**NÃO LIBERADO PARA PRODUÇÃO**

## DR.J.

Placa direcional em estrutura tubular revestida com chapa de aço galvanizada com acabamento em pintura automotiva na cor Azul Munich 93 GM. Recebe informações em impressão serigráfica (dourado) na cor pantone 7562C com aplicação de verniz automotivo fosco Lazzudur PU para preservação da peça.

Fixada na laje através de cabos de aço.

1 unidade

### IMPORTANTE:

Conferir situação de instalação e dimensões no local antes da execução e instalação da peça.

Cálculo estrutural é de responsabilidade do fornecedor executante.

Para produção solicitar arquivo de arte-final.

Vestiário Feminino



**DR.J.001**

**Vista Frontal**

Escala 1:10

**NÃO LIBERADO PARA PRODUÇÃO**

## IF.A.

Faixa em vinil adesivo na cor Azul BR7300 - 107 - Azul Imperial com aplicação de informação em recorte eletrônico em vinil adesivo na cor BR7300 - 131 - Dourado.

18 unidades

### IMPORTANTE:

Conferir situação de instalação e dimensões no local antes da execução e instalação da peça.

Cálculo estrutural é de responsabilidade do fornecedor executante.

Para produção solicitar arquivo de arte-final.



IF.A

Vista Frontal

Escala 1:20

NÃO LIBERADO PARA PRODUÇÃO

# IF.A.

LAYOUT:




VALIDAR LADO DE ABERTURA DA PORTA

- IF.A.201
- IF.A.202
- IF.A.203
- IF.A.204

Vista Frontal

Escala 1:10

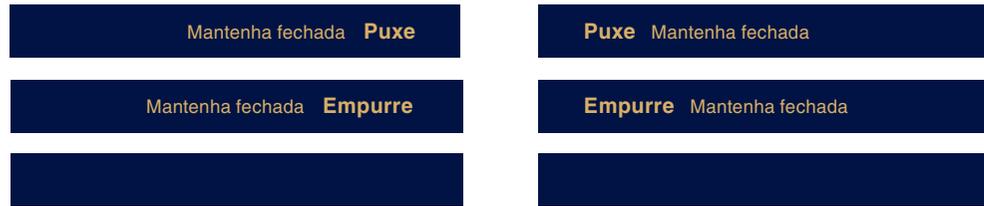

VALIDAR LADO DE ABERTURA DA PORTA

- IF.A.101
- IF.A.102
- IF.A.103
- IF.A.104
- IF.A.105
- IF.A.106
- IF.A.001
- IF.A.002
- IF.A.003
- IF.A.004
- IF.A.005
- IF.A.006
- IF.A.007
- IF.A.S101

Vista Frontal

Escala 1:10

NÃO LIBERADO PARA PRODUÇÃO

# IF.B.



NÃO LIBERADO PARA PRODUÇÃO

## IF.B.

Placa em chapa de aço galvanizada com acabamento em pintura automotiva na cor Azul Munich 93 GM em ambas as faces (frente e verso). Recebe informações em vinil adesivo refletivo na cor 3M Scot. Reflective Gold 480-64.

Versão FIXA: fixada em grade com fita dupla face VHB 49503M.

Versão REMOVÍVEL: fixada na grade com uma chapa dobrada para encaixe uma fixada na barra e outra na placa.

60 unidades a confirmar de acordo com as necessidades do clube.

### IMPORTANTE:

Conferir situação de instalação e dimensões no local antes da execução e instalação da peça.

Cálculo estrutural é de responsabilidade do fornecedor executante.

Para produção solicitar arquivo de arte-final.



**Vista Frontal**

Escala 1:10



**IF.B.**

**Vista Frontal**

Escala 1:20

**NÃO LIBERADO PARA PRODUÇÃO**

# IF.B.

## LAYOUT:



**IF.A.01**

**Vista Frontal**  
Escala 1:10



**IF.A.02**

**Vista Frontal**  
Escala 1:10



**IF.A.03**

**Vista Frontal**  
Escala 1:10



**IF.A.04**


**Vista Frontal**  
Escala 1:10



**IF.A.05**

**Vista Frontal**  
Escala 1:10

IF.C.

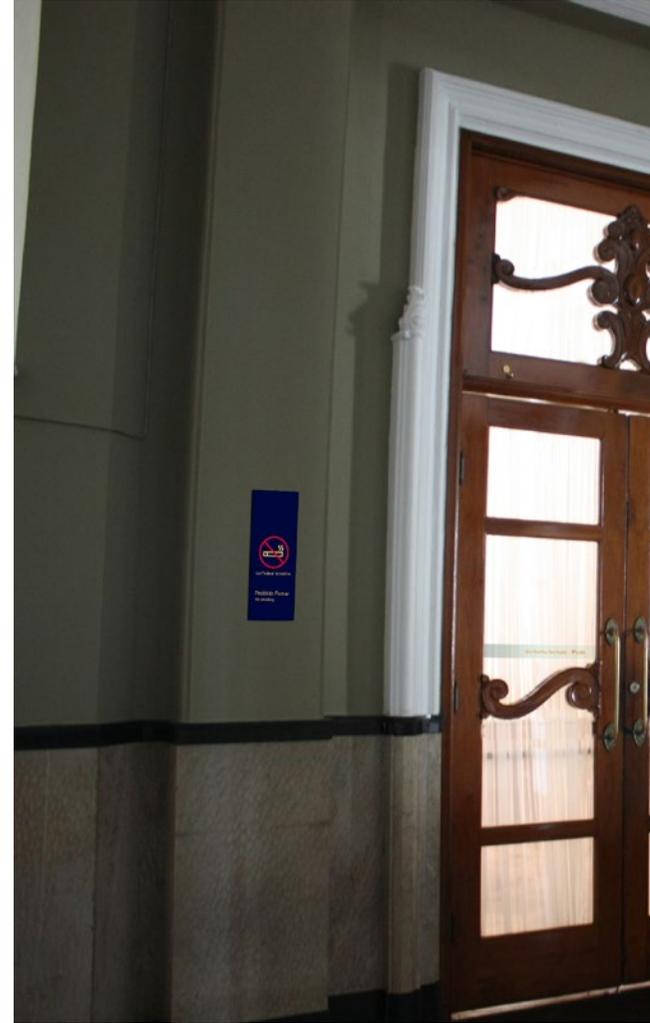

NÃO LIBERADO PARA PRODUÇÃO

## IF.C.

Placa em chapa de aço galvanizada com acabamento em pintura automotiva na cor Azul Munich 93 GM. Recebe informações em impressão serigráfica (dourado) na cor pantone 7562C e vermelho na cor pantone 185C com aplicação de verniz automotivo fosco Lazzudur PU para preservação da peça.

Fixada em bastidor de chapa de ACM 3mm aparafusada na parede. Sobre este bastidor fixar a placa com fita dupla face VHB 4950 3M.


60 unidades a confirmar de acordo com as necessidades do clube.

### IMPORTANTE:

Conferir situação de instalação e dimensões no local antes da execução e instalação da peça.

Cálculo estrutural é de responsabilidade do fornecedor executante.

Para produção solicitar arquivo de arte-final.

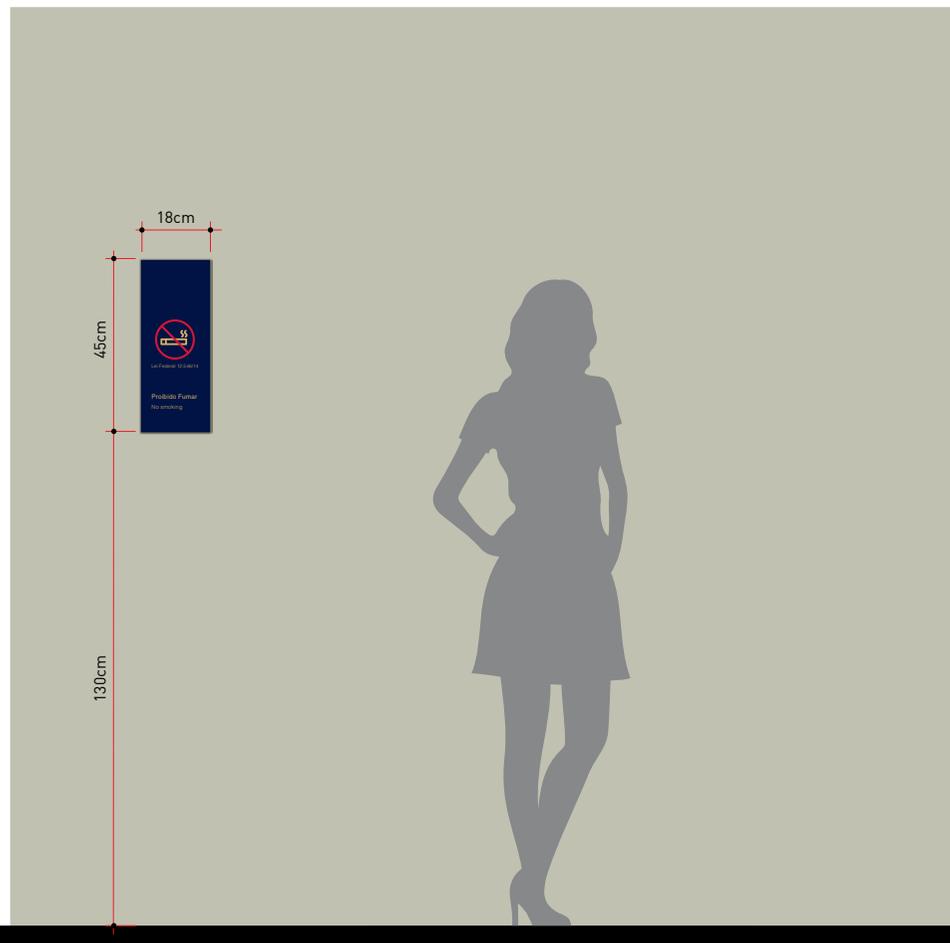

**IF.C**

**Vista Frontal**

Escala 1:20

**NÃO LIBERADO PARA PRODUÇÃO**

# IF.C.

## LAYOUT:



**IF.C.01**  
**Vista Frontal**  
Escala 1:10



**IF.C.02**  
**Vista Frontal**  
Escala 1:10



**IF.C.03**  
**Vista Frontal**  
Escala 1:10

**NÃO LIBERADO PARA PRODUÇÃO**

## IF.D.

Placa em chapa de aço galvanizada com acabamento em pintura automotiva na cor Azul Munich 93 GM. Recebe informações em impressão serigráfica (dourado) na cor pantone 7562C e vermelho na cor pantone 185C com aplicação de verniz automotivo fosco Lazzudur PU para preservação da peça.

Fixada em bastidor de chapa de ACM 3mm aparafusada na parede. Sobre este bastidor fixar a placa com fita dupla face VHB 4950 3M.


40 unidades a confirmar de acordo com as necessidades do clube.

### IMPORTANTE:

Conferir situação de instalação e dimensões no local antes da execução e instalação da peça.

Cálculo estrutural é de responsabilidade do fornecedor executante.

Para produção solicitar arquivo de arte-final.

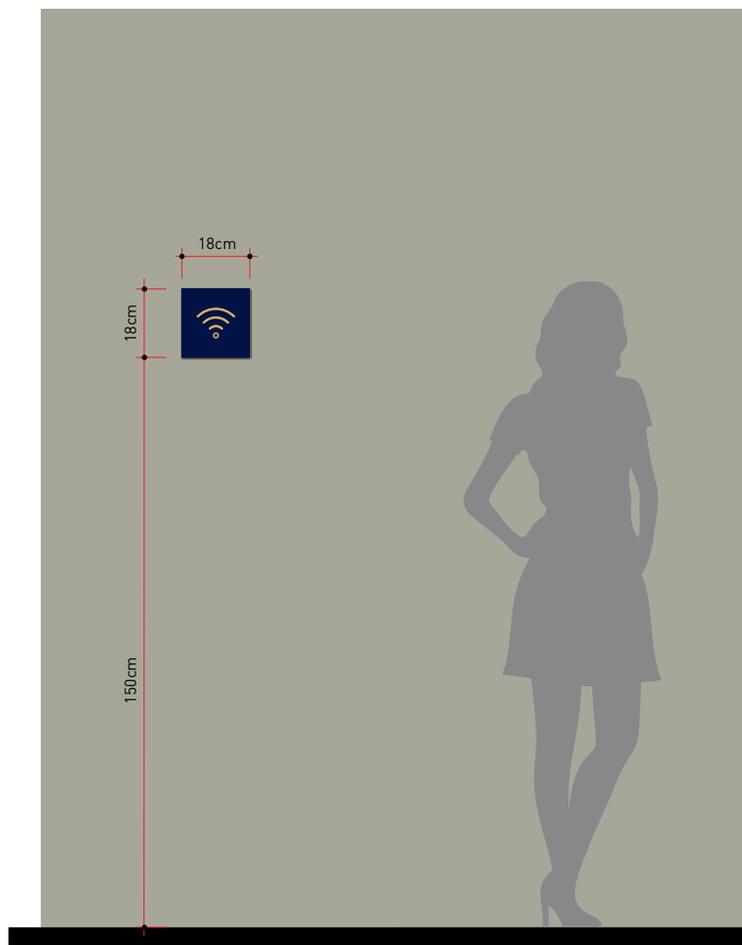

**IF.D**

**Vista Frontal**

Escala 1:20



**IF.D.101**

**Vista Frontal**

Escala 1:10

**NÃO LIBERADO PARA PRODUÇÃO**

## IF.E.

Placa em chapa de ACM estruturada em perfil tubular. Recebe acabamento em pintura automotiva na cor Azul Munich 93 GM. Informações em impressão serigráfica (dourado) na cor pantone 7562C com aplicação de verniz automotivo fosco Lazzudur PU para preservação da peça.

Bolsa acrílico cristal e.: 2mm para aplicar o nome do tenista.

Bolsa acrílico cristal e.: 2mm para comportar a caneta.

Placar com sistema de argolas e numeração em chapa de PS com aplicação de vinil adesivo Imprimax linha Gold Max na cor 26. AZUL MARINHO aplicado no verso da peça e nos números.

Fixada em parede através de ganchos aparafusados com buchas apropriadas para o peso da peça.


9 unidades.

### IMPORTANTE:

Conferir situação de instalação e dimensões no local antes da execução e instalação da peça.

Cálculo estrutural é de responsabilidade do fornecedor executante.

Para produção solicitar arquivo de arte-final.

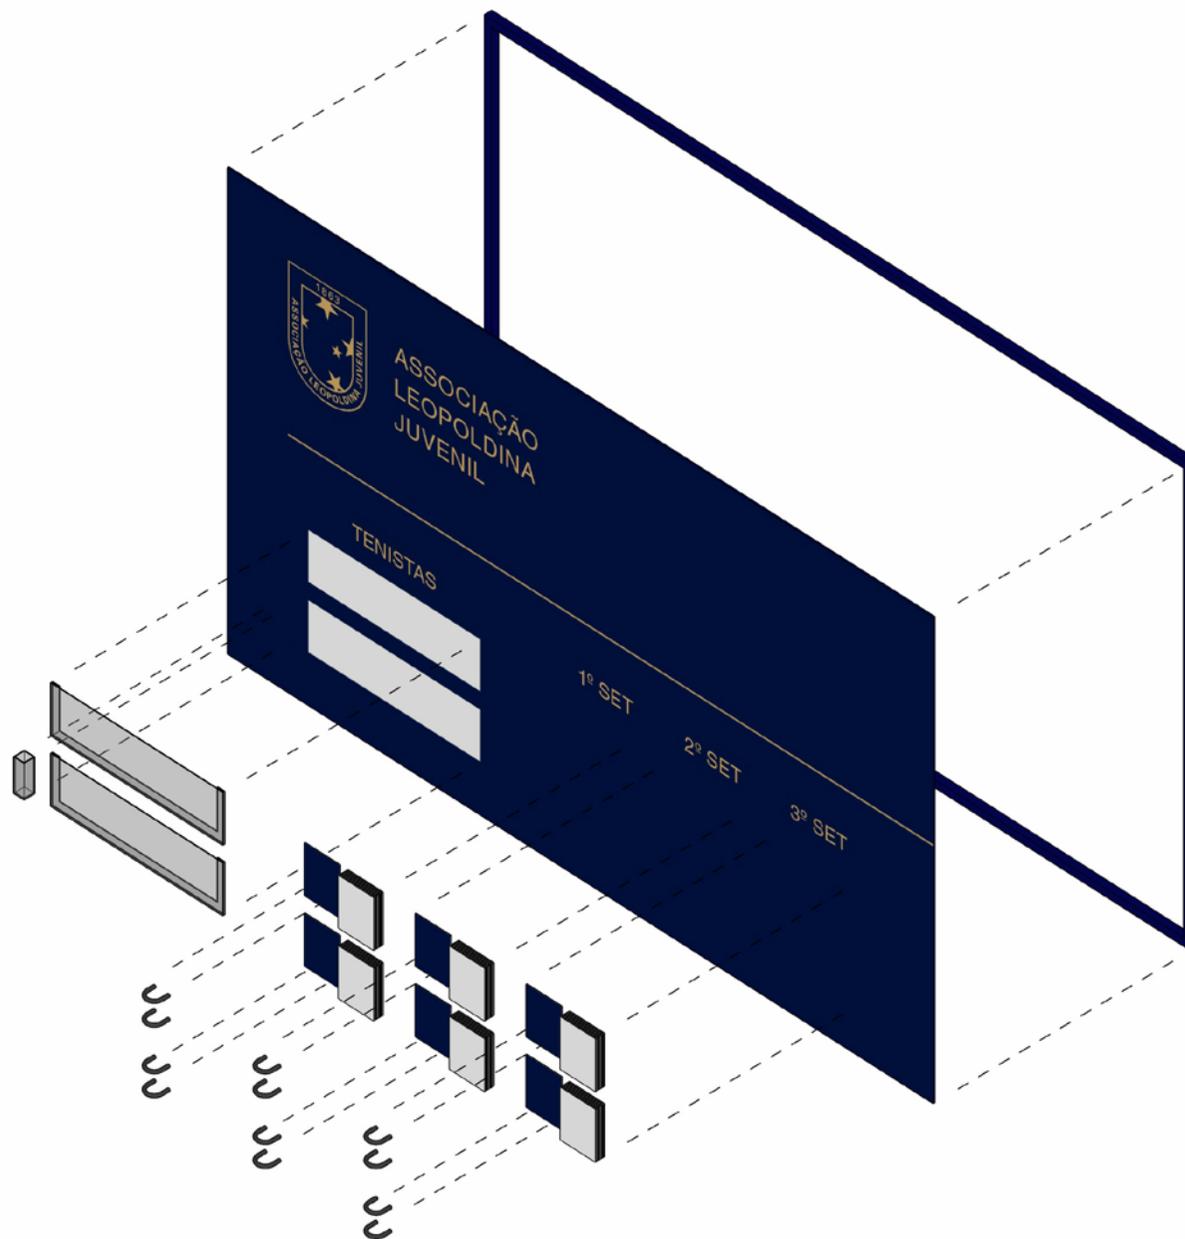

**NÃO LIBERADO PARA PRODUÇÃO**

## IF.E.

Placa em chapa de ACM estruturada em perfil tubular. Recebe acabamento em pintura automotiva na cor Azul Munich 93 GM. Informações em impressão serigráfica (dourado) na cor pantone 7562C com aplicação de verniz automotivo fosco Lazzudur PU para preservação da peça.

Bolsa acrílico cristal e.: 2mm para aplicar o nome do tenista.

Bolsa acrílico cristal e.: 2mm para comportar a caneta.

Placar com sistema de argolas e numeração em chapa de PS com aplicação de vinil adesivo Imprimax linha Gold Max na cor 26. AZUL MARINHO aplicado no verso da peça e nos números.

Fixada em parede através de ganchos aparafusados com buchas apropriadas para o peso da peça.

9 unidades.


### IMPORTANTE:

Conferir situação de instalação e dimensões no local antes da execução e instalação da peça.

Cálculo estrutural é de responsabilidade do fornecedor executante.

Para produção solicitar arquivo de arte-final.

**NÃO LIBERADO PARA PRODUÇÃO**

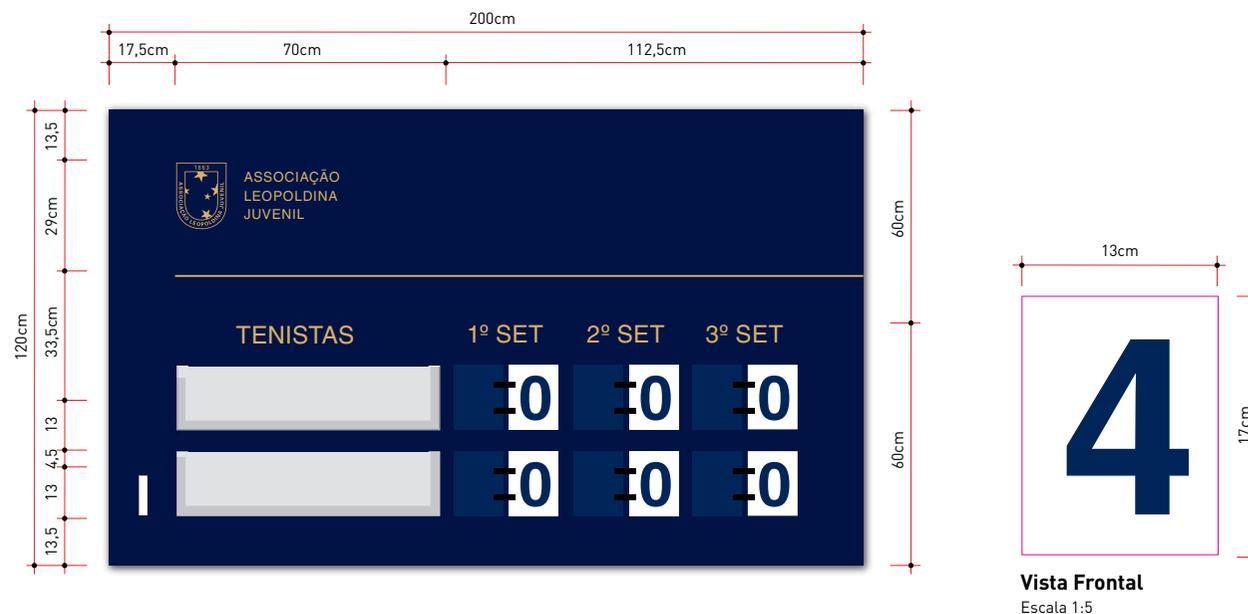

### IF.E.101

#### Vista Frontal

Escala 1:20




#### Vista Frontal Números

Escala 1:10


### 3. PLANTAS DE LOCAÇÃO

# Nível S2

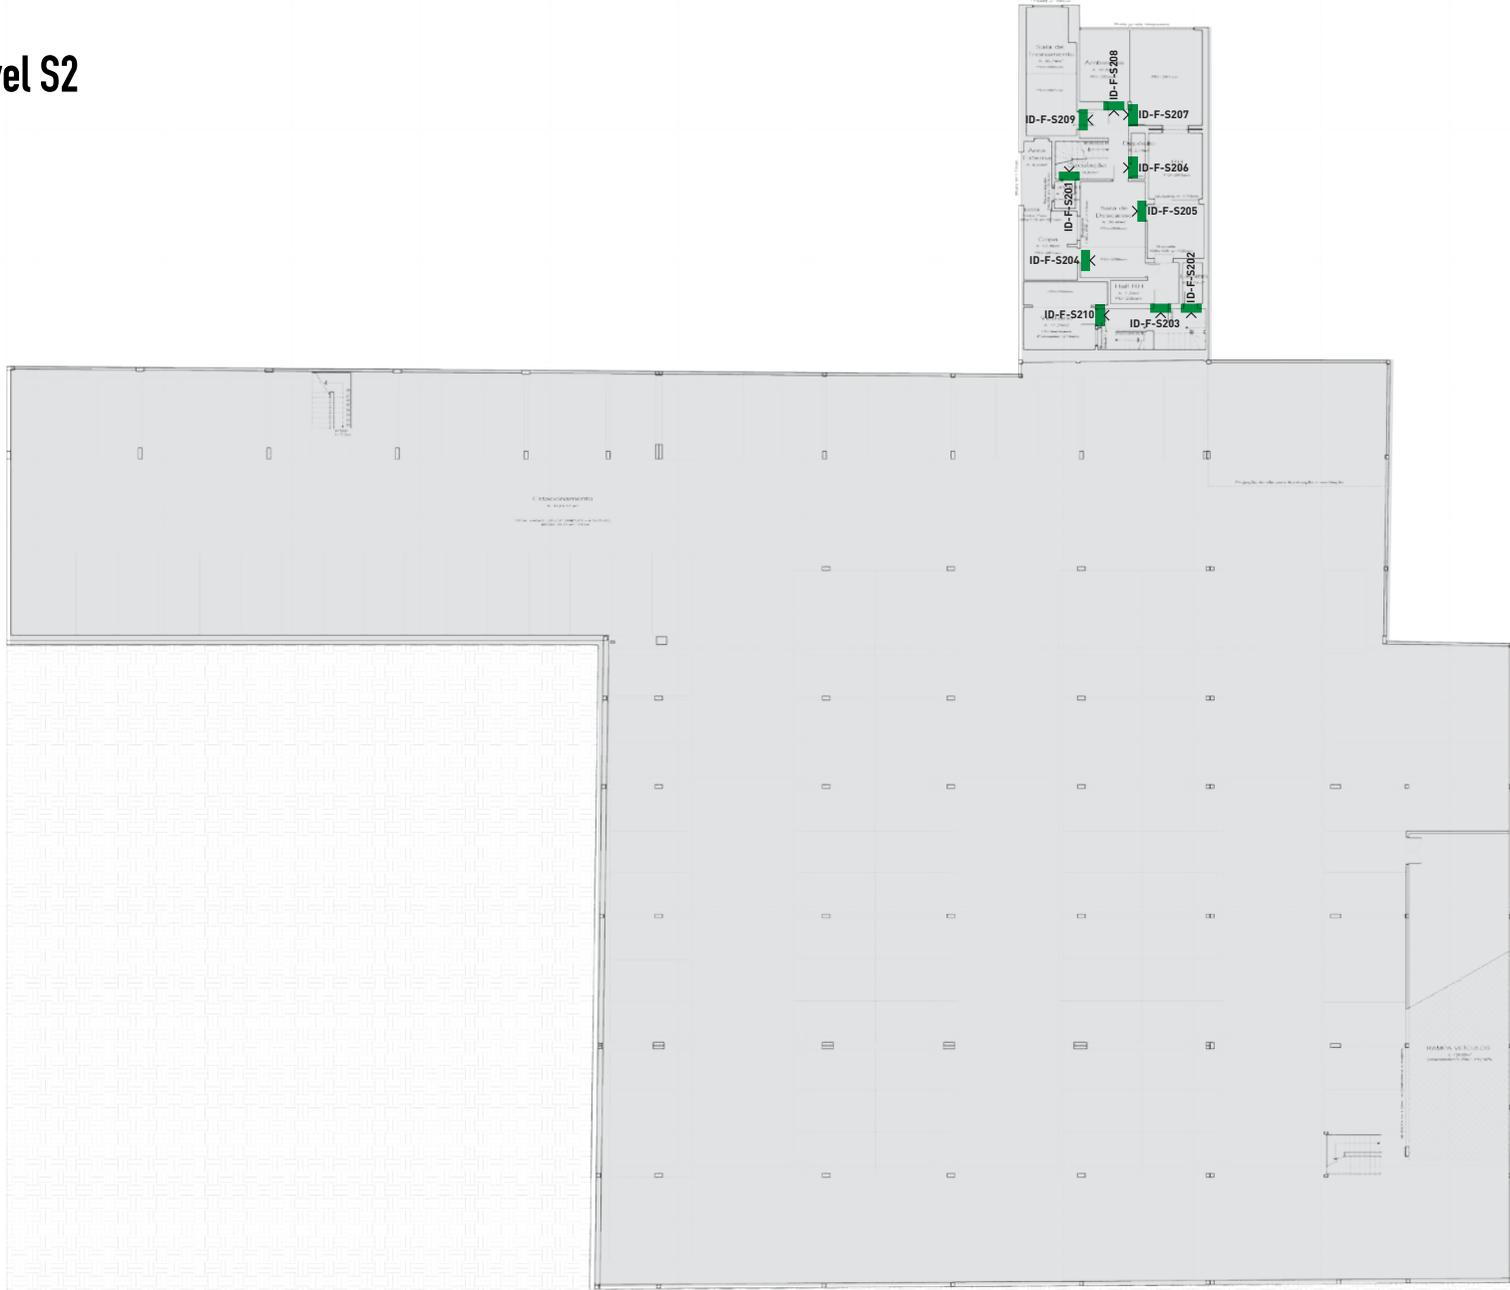

NÃO LIBERADO PARA PRODUÇÃO

# Nível S1

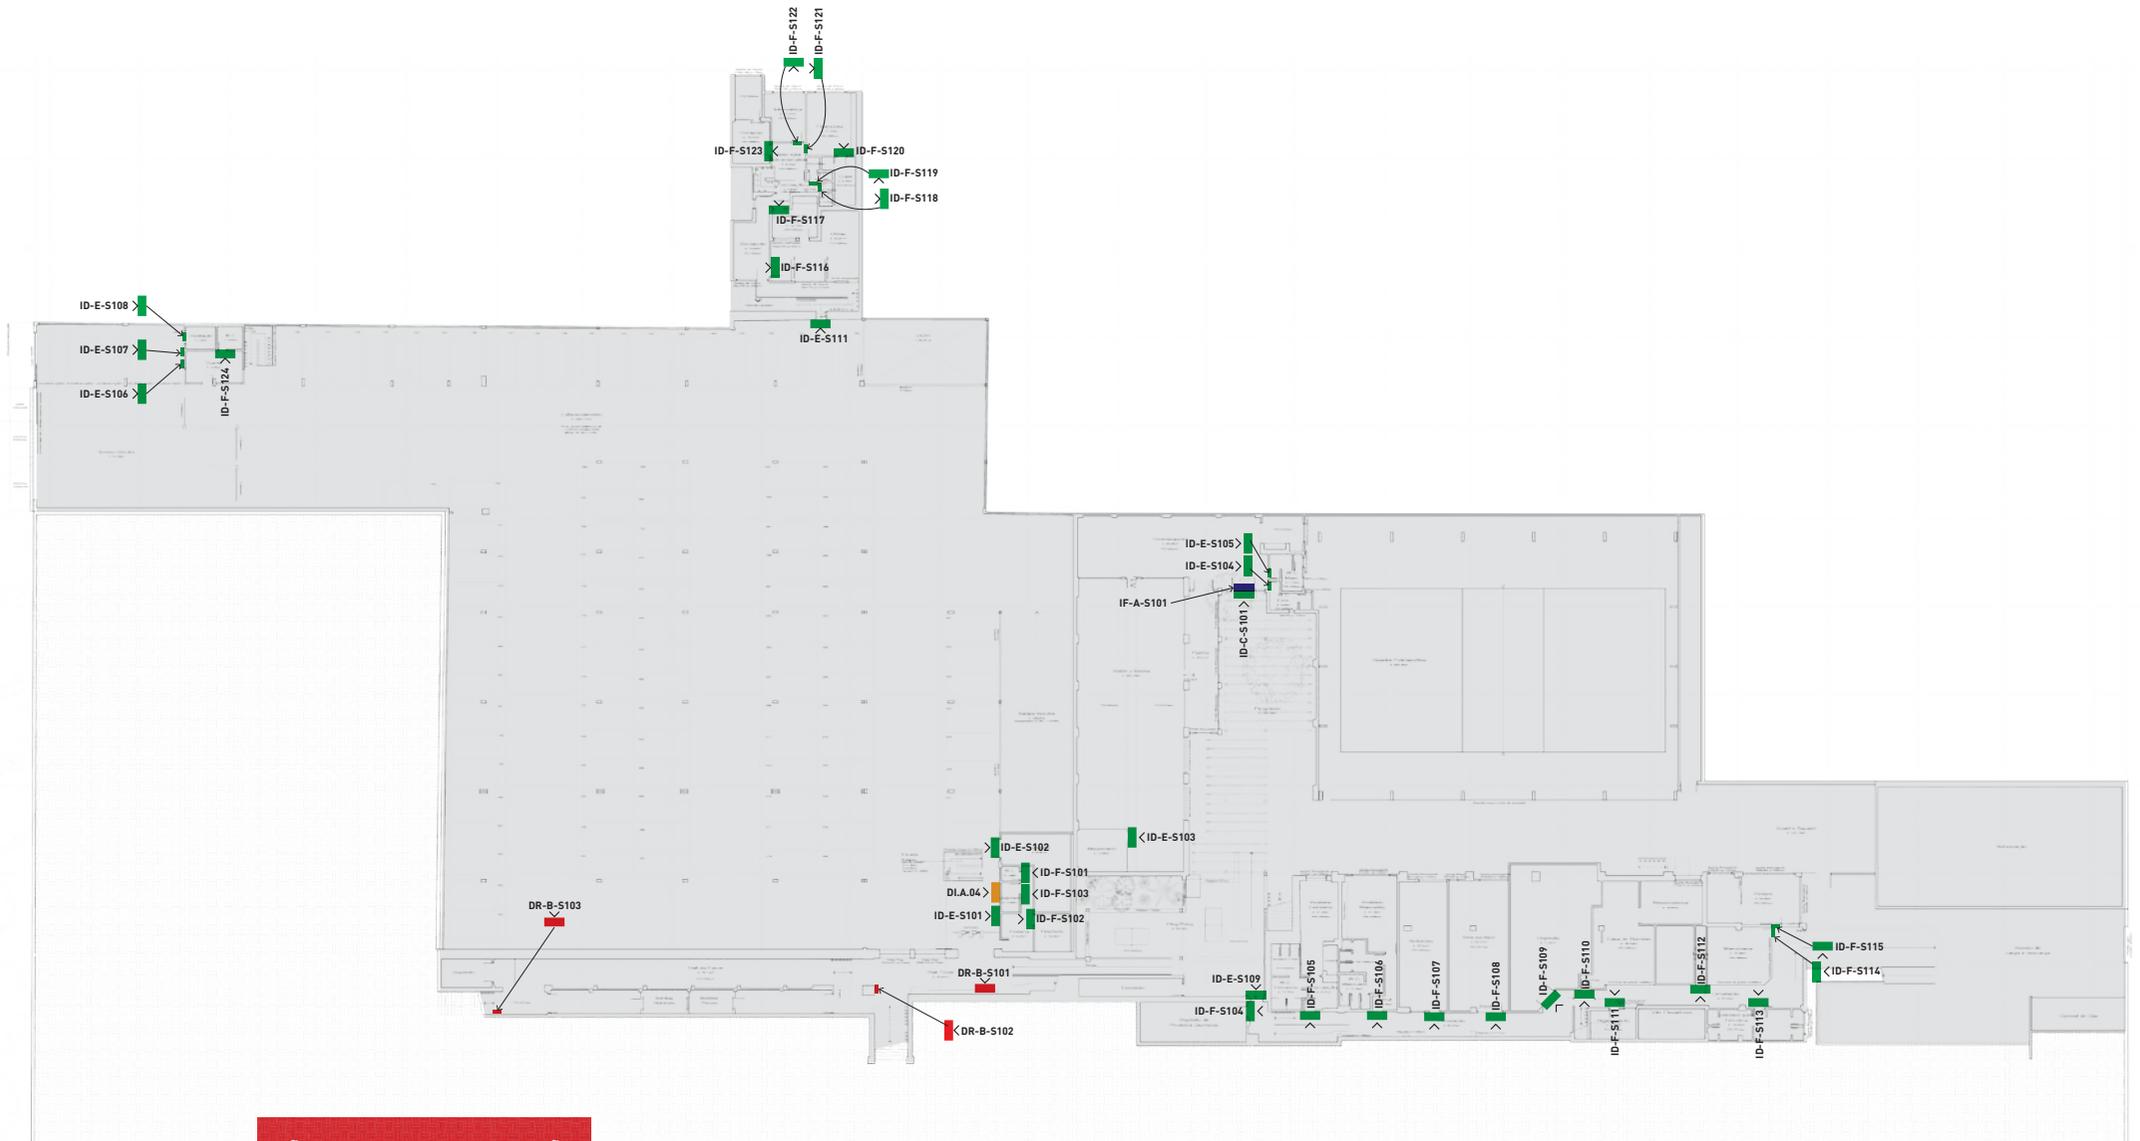


**NÃO LIBERADO PARA PRODUÇÃO**






# Nível 2 - Salão

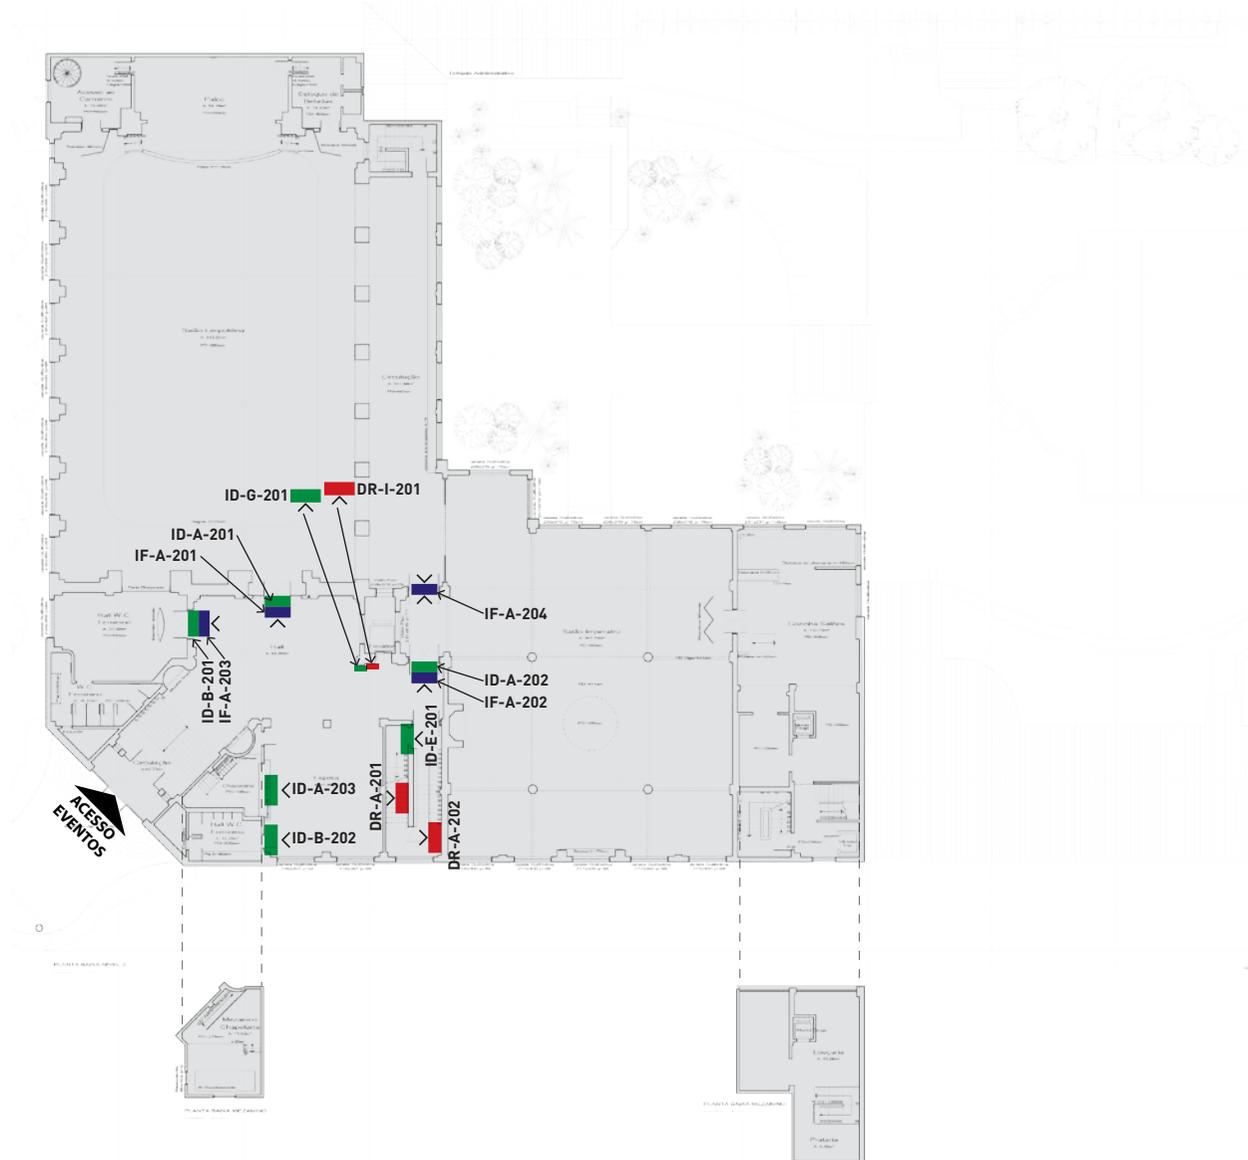

NÃO LIBERADO PARA PRODUÇÃO

# Prédio Fitness

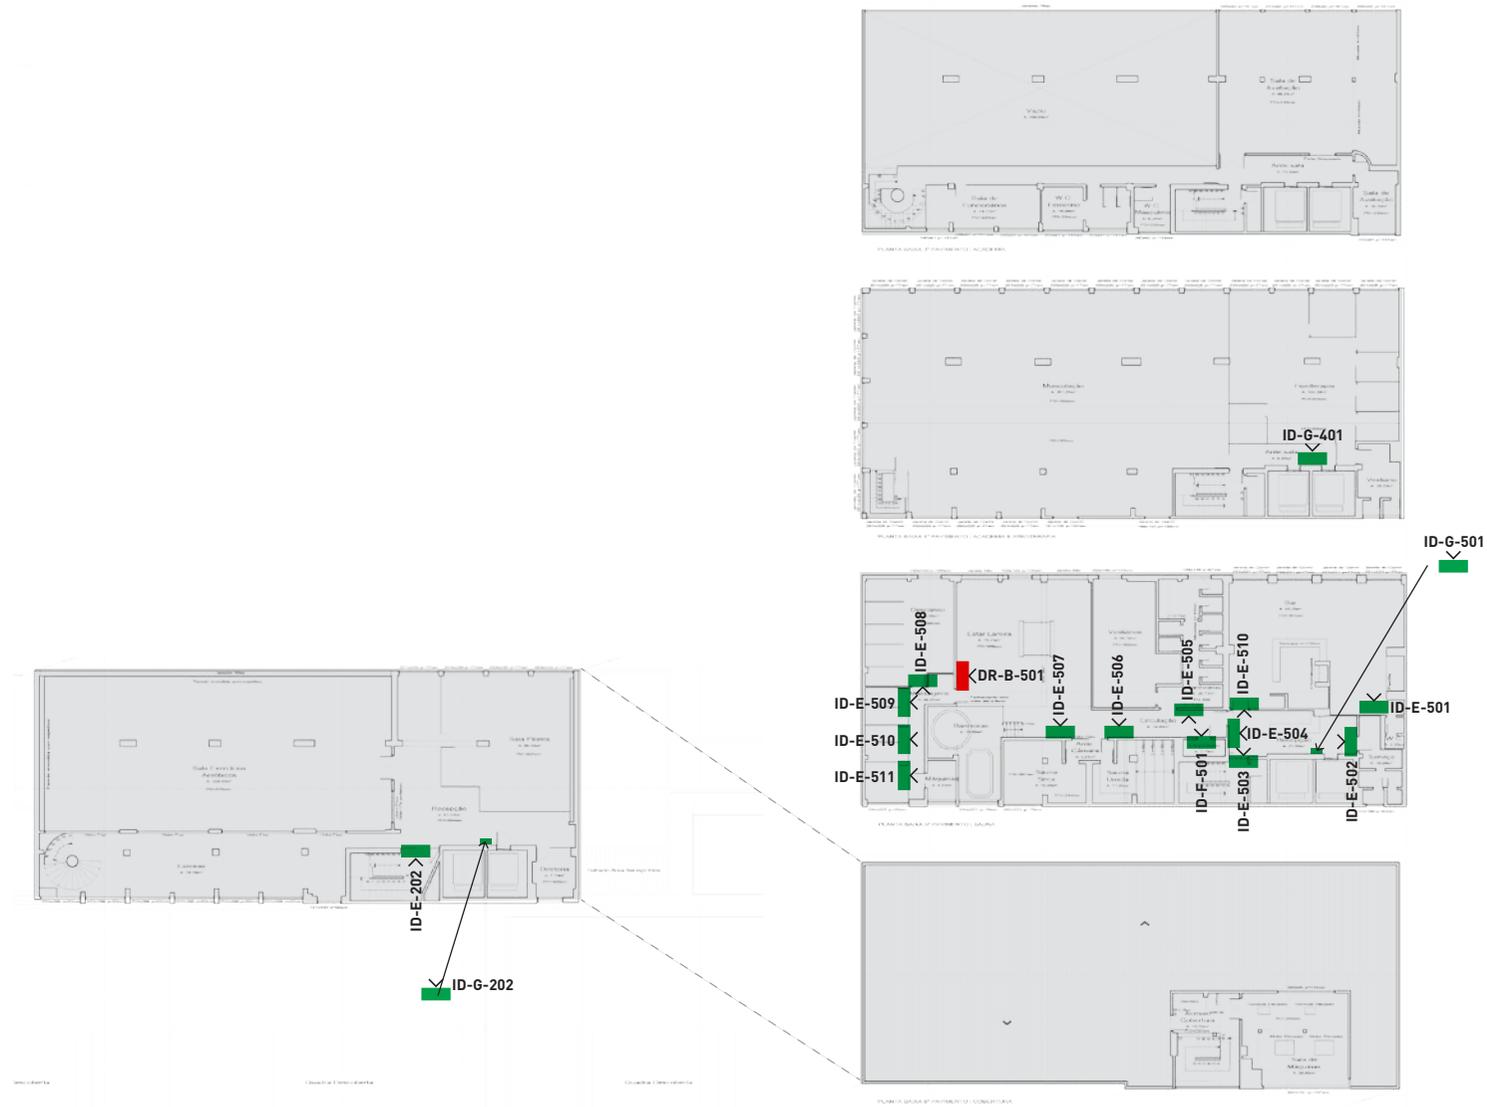

**NÃO LIBERADO PARA PRODUÇÃO**



Av. Osvaldo Aranha 1022 / 705

Bairro Bom Fim

Porto Alegre / RS / CEP 90035-191

[www.sceno.com.br](http://www.sceno.com.br)

[contato@sceno.com.br](mailto:contato@sceno.com.br)